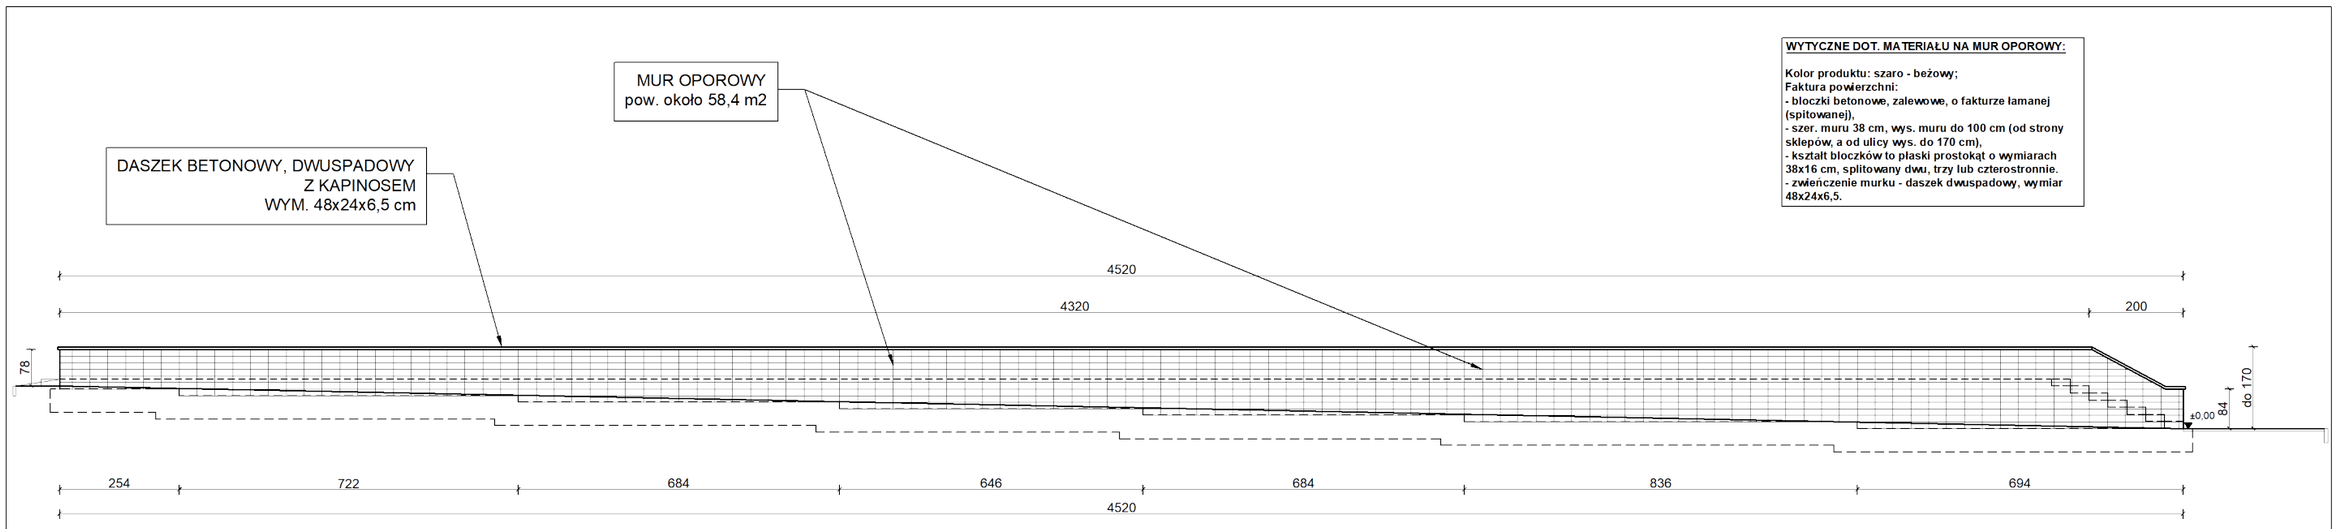

WYTYCZNE DOT. MATERIAŁU NA MUR OPOROWY:

Kolor produktu: szaro - beżowy;
Faktura powierzchni:
- bloczki betonowe, zalewowe, o fakturze łamanej (spitowanej),
- szer. muru 38 cm, wys. muru do 100 cm (od strony sklepów, a od ulicy wys. do 170 cm),
- kształt bloczków to płaski prostokąt o wymiarach 38x16 cm, splitowany dwu, trzy lub czterostronnie.
- zwieńczenie murku - daszek dwuspadowy, wymiar 48x24x6,5.

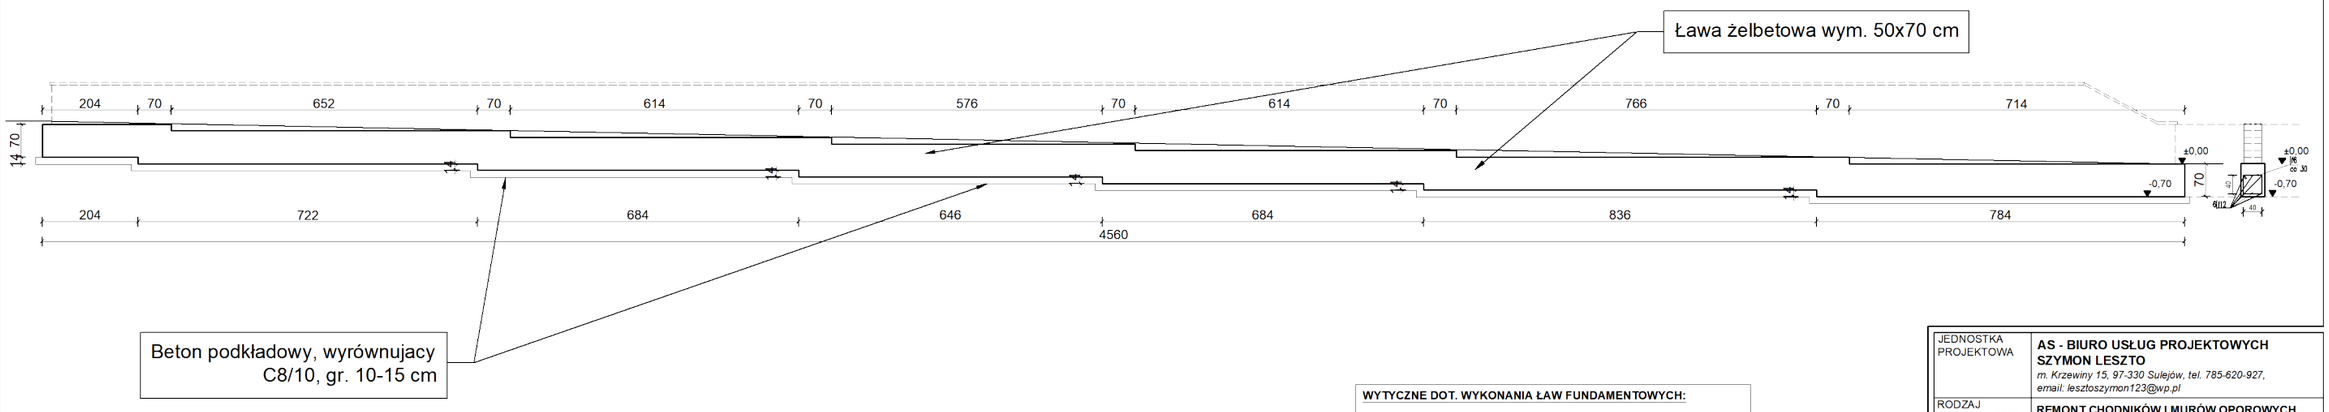

WYTYCZNE DOT. WYKONANIA ŁAW FUNDAMENTOWYCH:

- przyjęta głębokość przemarzania gruntu: -1.0 m p.p.t.
- pod fundamentami wykonać warstwę chudego betonu min. 10 cm,
- założono posadowienie na gruntach śr. spoistych,
- w przypadku stwierdzenia gorszych parametrów geologicznych napodłoża gruntowego niż przyjęto, posadowienie muru należy dostosować do rzeczywistych warunków,
- krawędź ławy licować z murem - od strony ulicy,
- wykopy chronić przed zalaniem wodą,
- podany poziom posadowienia: wierzch chudego betonu,

MATERIAŁ ŁAW FUNDM.:

1. BETON C20/25, W8 (B25)
2. CHUDY BETON C8/10 (B10)
3. STAL ZBROJENIOWA: KLASA - A (RB500W)
4. OTULINA PRĘTÓW GŁÓWNYCH PONIŻEJ TERENU - 5 cm

JEDNOSTKA PROJEKTOWA	**AS - BIURO USŁUG PROJEKTOWYCH SZYMON LESZTO** *m. Krzewiny 15, 97-330 Sulejów, tel. 785-620-927, email: lesztoszymon123@wp.pl*	
RODZAJ OPRACOWANIA	**REMONT CHODNIKÓW I MURÓW OPOROWYCH PRZY LOKALACH UŻYTKOWYCH PRZY UL. JAGIELLOŃSKIEJ 7 W PIOTRKOWIE TRYB.**	
ADRES	DZ. NR EW. 334/24, 335, 427/5, OBRĘB 0021, M. PIOTRKOWA TRYBUNALSKIEGO, 97-300 PIOTRKÓW TRYBUNALSKI	
INWESTOR	PIOTRKOWSKA SPÓŁDZIELNIA MIESZKANIOWA UL. BEŁZACKA 66, 97-300 PIOTRKÓW TRYBUNALSKI	
BRANŻA	BUDOWLANA	
PODPIS	**inż. SZYMON LESZTO** nr LOD/4533/PWOKb/21	
	mgr inż. TOMASZ RÓŻYCKI nr LOD/3250/PWBKb/17	
RYSUNEK	**WIDOK: MURU OPOROWEGO, ŁAWY FUND.**	
SKALA - 1:100	DATA - 11.2024 r.	NR RYS. 2 str.