

EC/TS/R100888/22 /2022

Piotrków Trybunalski, 10.05.2022 r.

*EA# info w uzw
11.05.2022
Info*



**Piotrkowska
Spółdzielnia Mieszkaniowa**


97- 300 Piotrków Tryb.
ul. Belzacka 66

dotyczy : zgłoszenia wejścia w teren celem usunięcia awarii przyłącza ciepłowniczego

Niniejszym zgłaszamy wejście w teren Państwa działki nr 32/57 obręb 28 w dniu 11.05.2022r. celem usunięcia awarii przyłącza ciepłowniczego (do węzła W-313) zlokalizowanej w rejonie placu zabaw (mapka w załączeniu). Po usunięciu awarii teren zostanie uprzątnięty i przywrócony do stanu pierwotnego.


Osoba do kontaktu:

Kierownik TS – tel. 606 649 675


PREZES ZARZADU
mgr Marek Krawczyński

MAPA ZASADNICZA SKALA 1:500

J

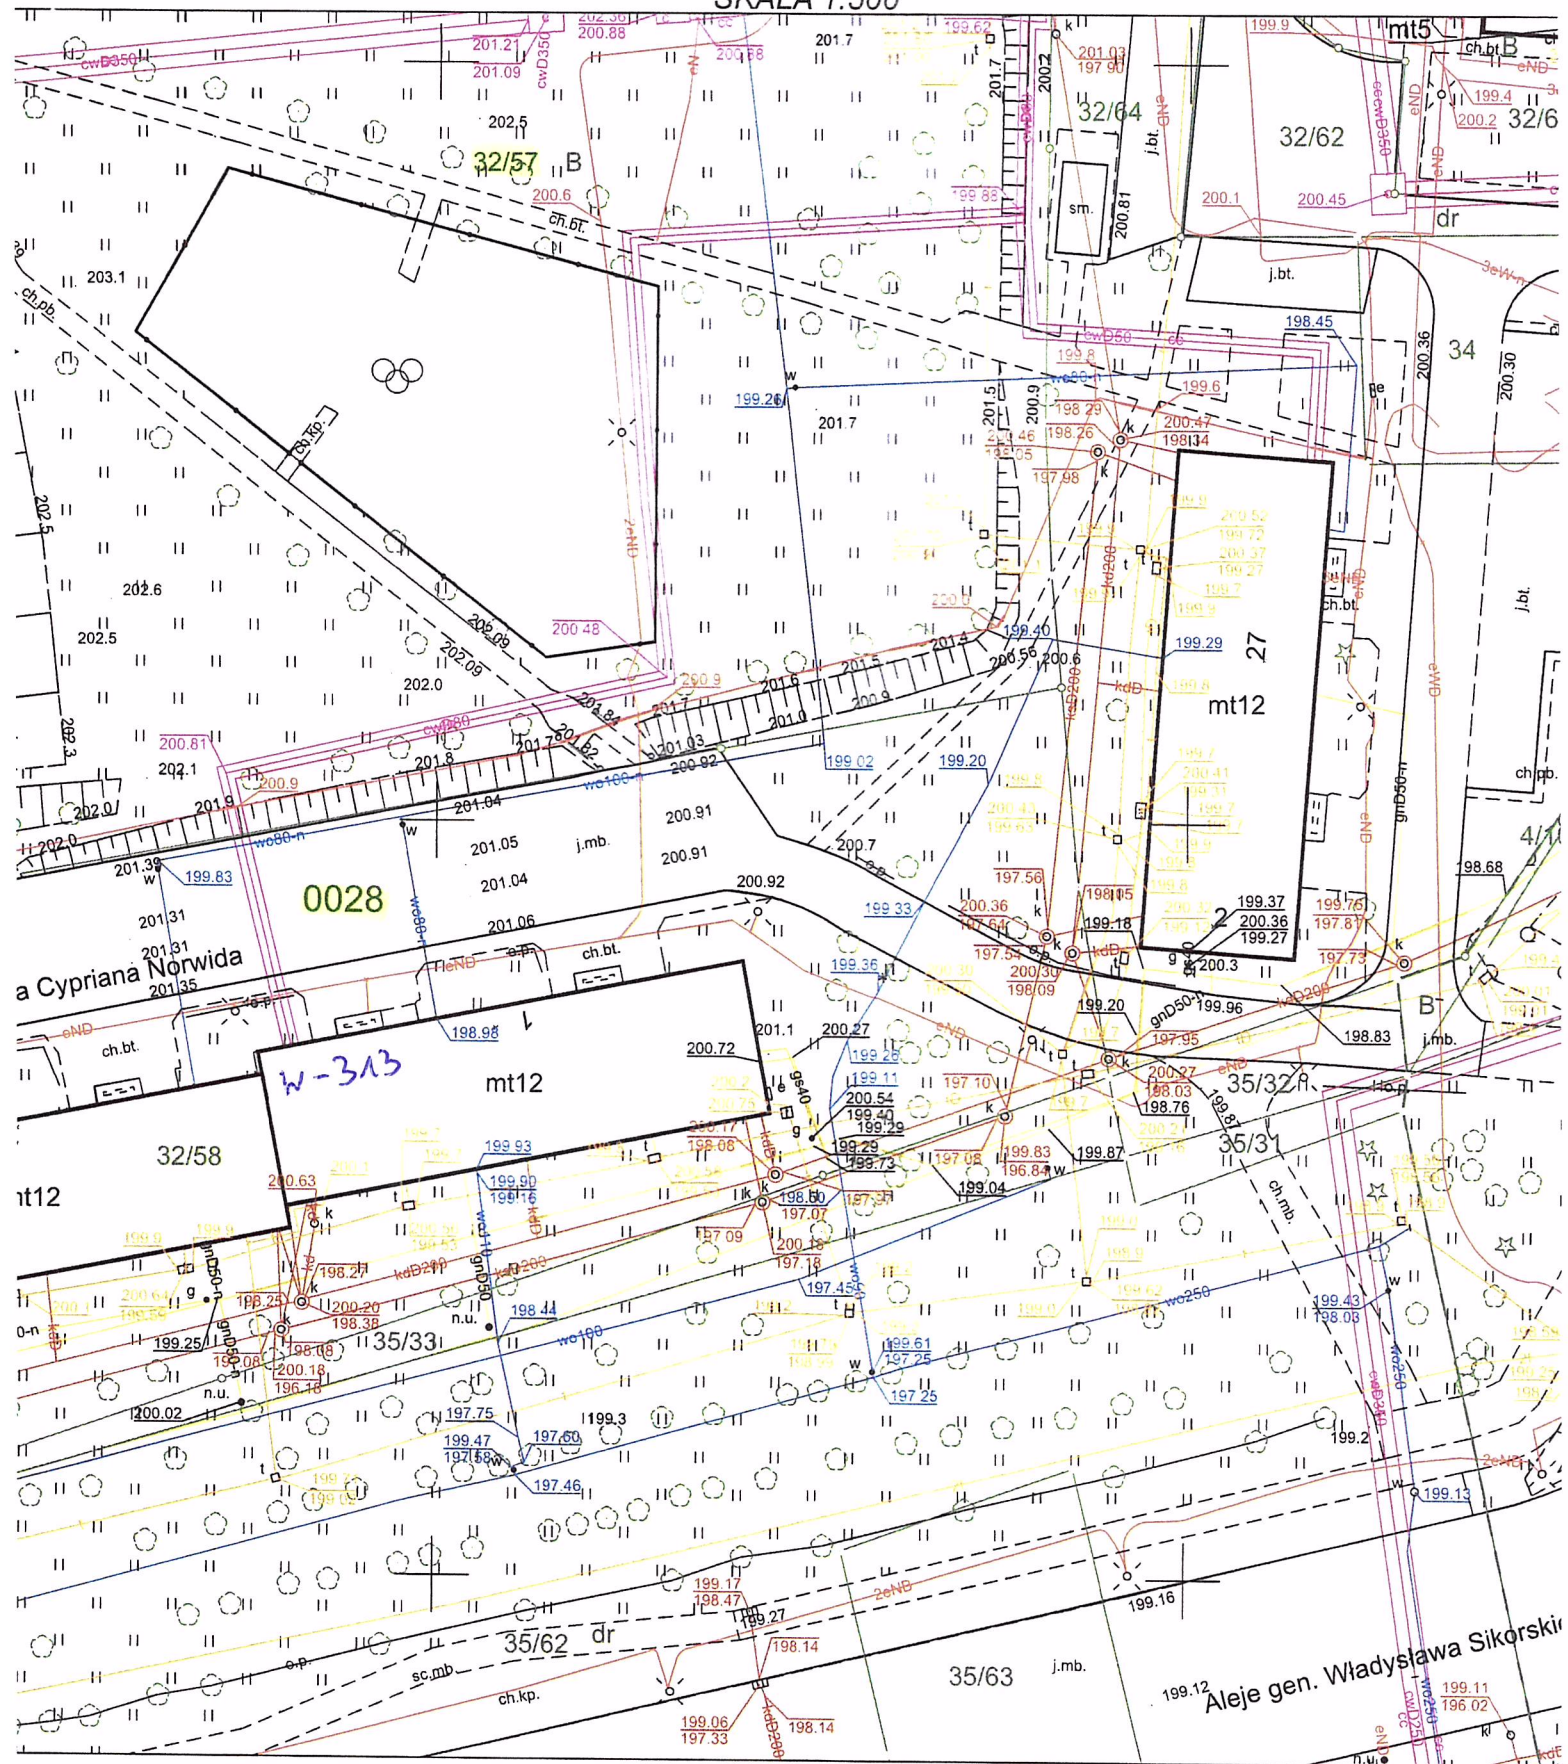

Poświęc
materiał państ
PREZYDENT MI,
Miejski Ośrodek

lc