




E1-ELEWACJA POŁUDNIOWA

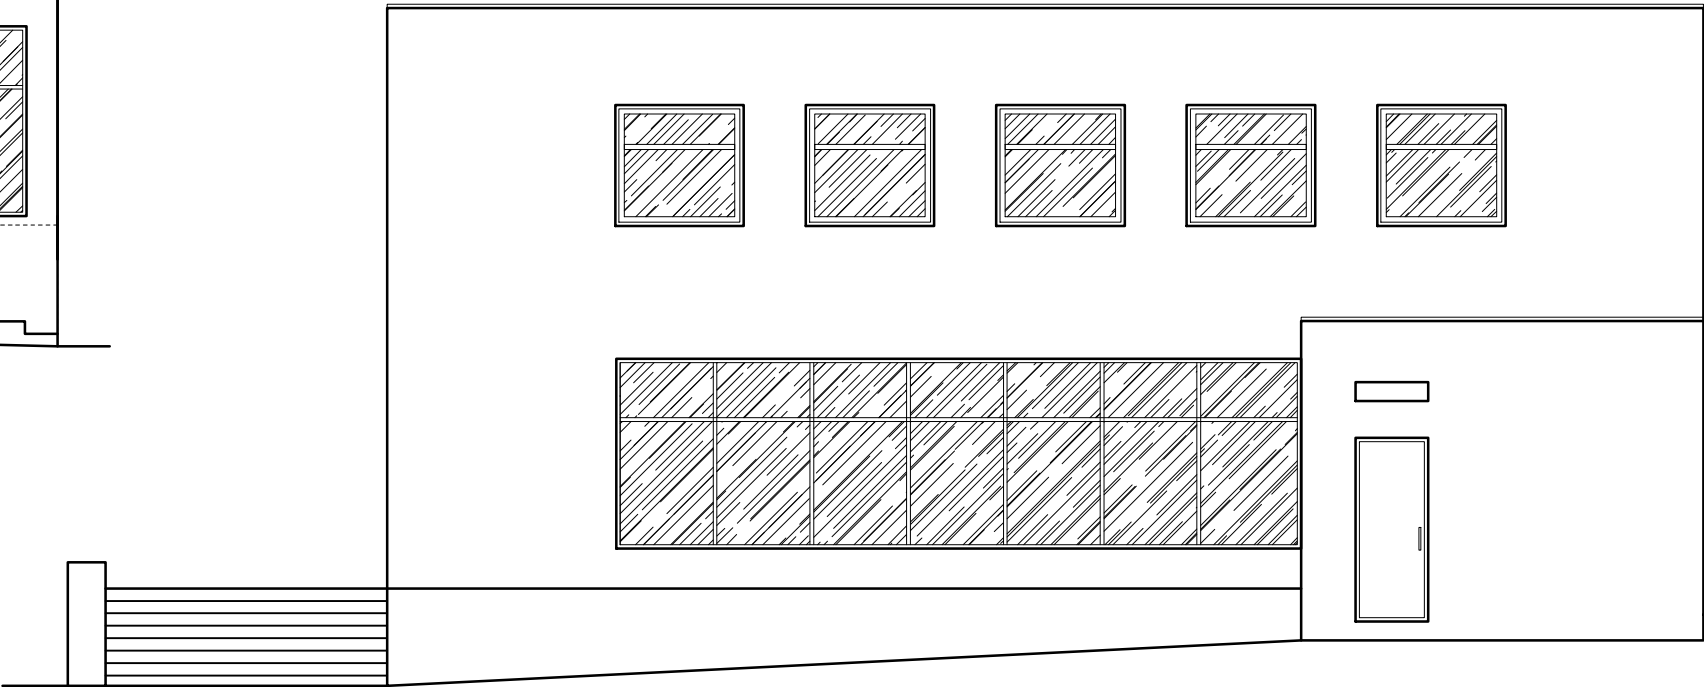

E4-ELEWACJA WSCHODNIA

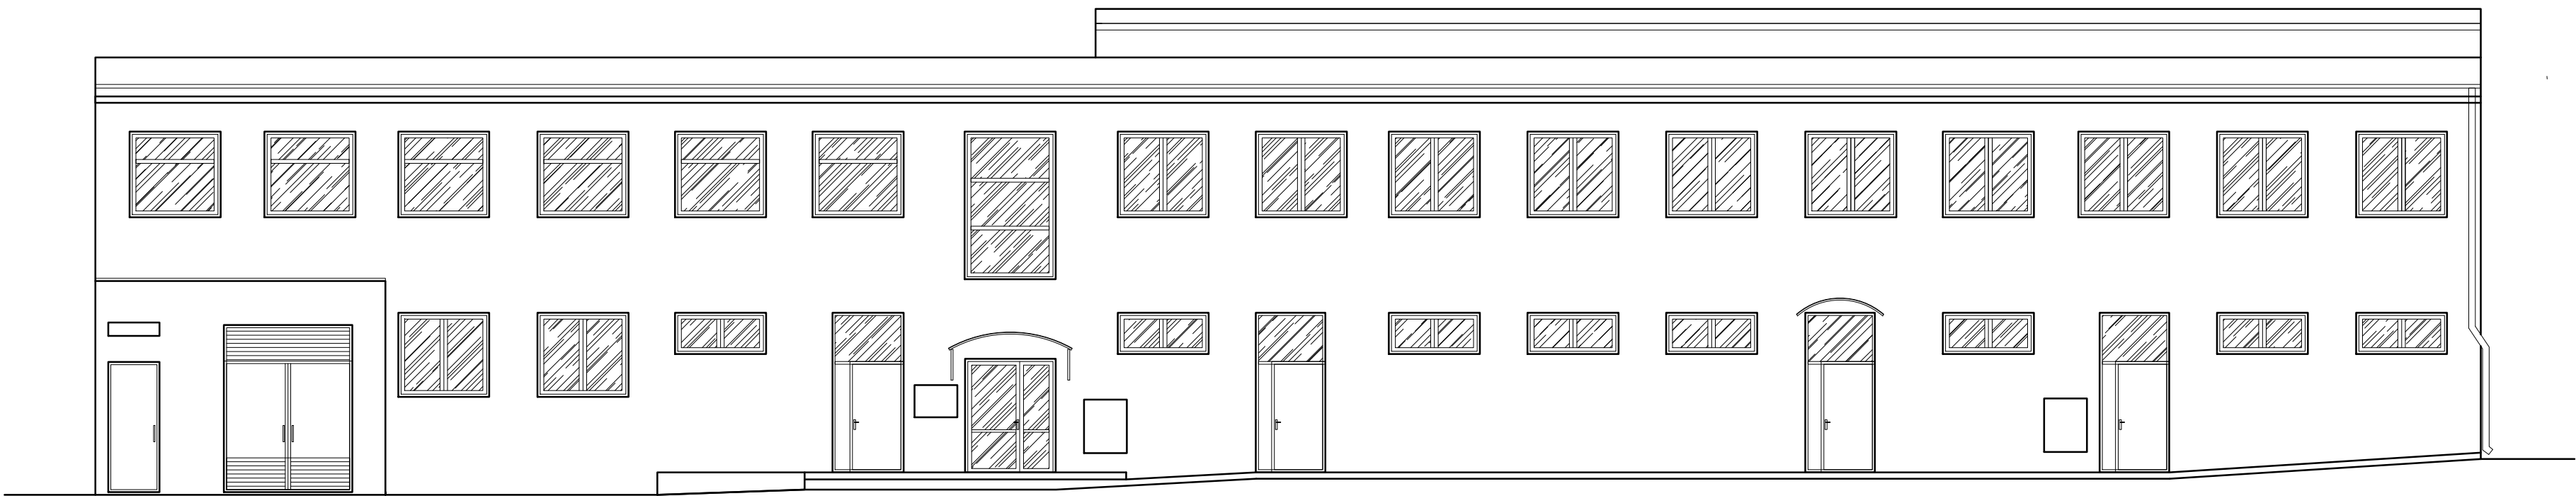


E3-ELEWACJA PÓŁNOCNA

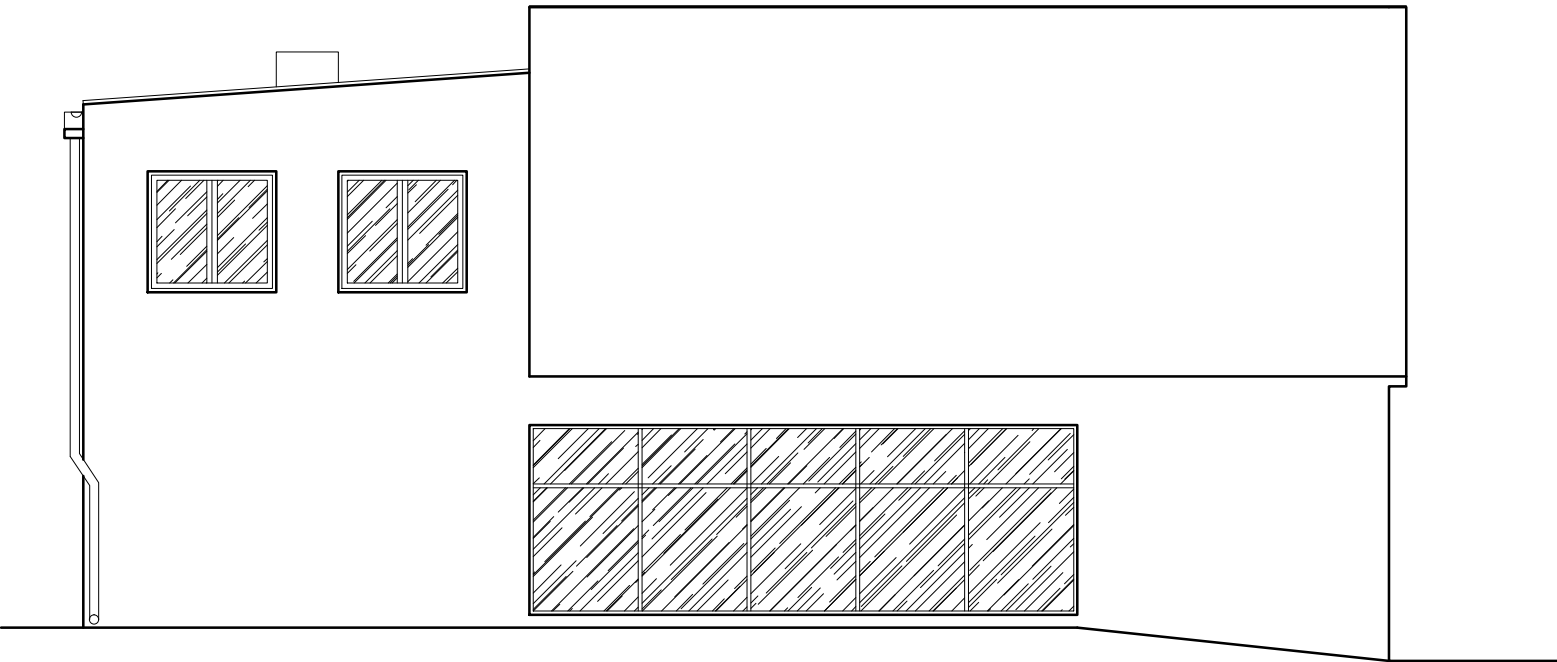

E2-ELEWACJA ZACHODNIA

ORIENTACJA

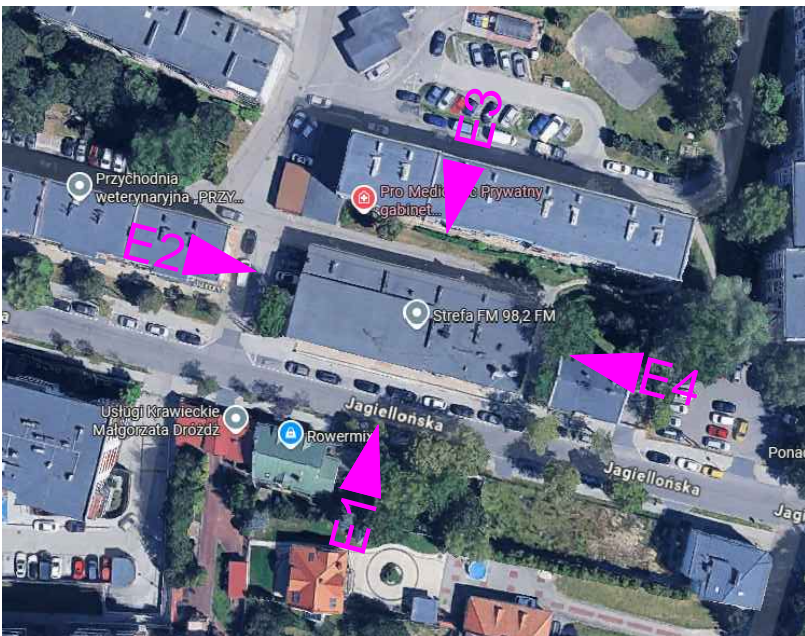

Jednostka projektowa		
 Usługi Projektowe i Nadzór w Budownictwie GRZEGORZ RUDZKI 97-330 Sulejów ul. Góra Strzelecka 18		
Nazwa opracowania:		
Termomodernizacja budynku handlowo-usługowego w Piotrkowie Trybunalskim przy ul. Jagiellońskiej 7		
Inwestor:		
 PIOTRKOWSKA SPÓŁDZIELNIA MIESZKANIOWA ul. Belzacka 66, 97-300 Piotrków Trybunalski		
Adres obiektu:		
97-300 Piotrków Trybunalski ul. Jagiellońska 7, dz. nr ew. 334/24, 335 obręb 21		
Nazwa rysunku:		
Elewacje - inwentaryzacja		
Projektant:		
mgr inż. Grzegorz Rudzki NB.IV.7342/23/98 NB.IV.7342/22/98		
Skala:	Data:	Nr rys.:
1:100	Lipiec 2025	IN-01