


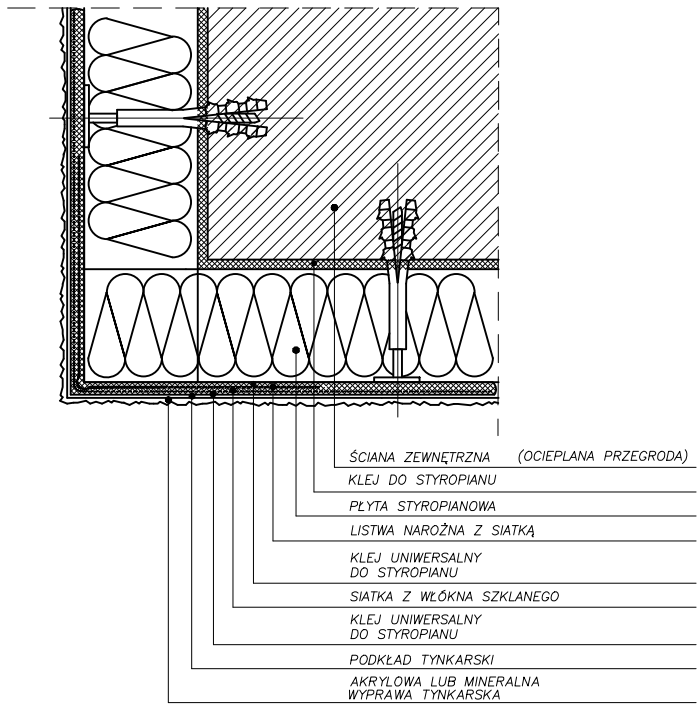

## Ocieplenie naroża wypukłego przekrój poziomy



Jednostka projektowa:  Usługi Projektowe i Nadzór w Budownictwie GRZEGORZ RUDZKI 97-330 Sulejów ul. Góra Strzelecka 18		
Nazwa opracowania: Termomodernizacja budynku handlowo-usługowego w Piotrkowie Trybunalskim przy ul. Jagiellońskiej 7		
Inwestor:  PIOTRKOWSKA SPÓŁDZIELNIA MIESZKANIOWA ul. Balzacka 66, 97-300 Piotrków Trybunalski		
Adres obiektu: 97-300 Piotrków Trybunalski ul. Jagiellońska 7, dz. nr ew. 334/24, 335 obręb 21		
Nazwa rysunku: Det.1 Ocieplenie naroża wypukłego przekrój poziomy		
Projektant: mgr inż. Grzegorz Rudzki NB.IV.7342/23/98 NB.IV.7342/22/98		
Skala: 1:10	Data: Lipiec 2025	Nr rys.: P-02