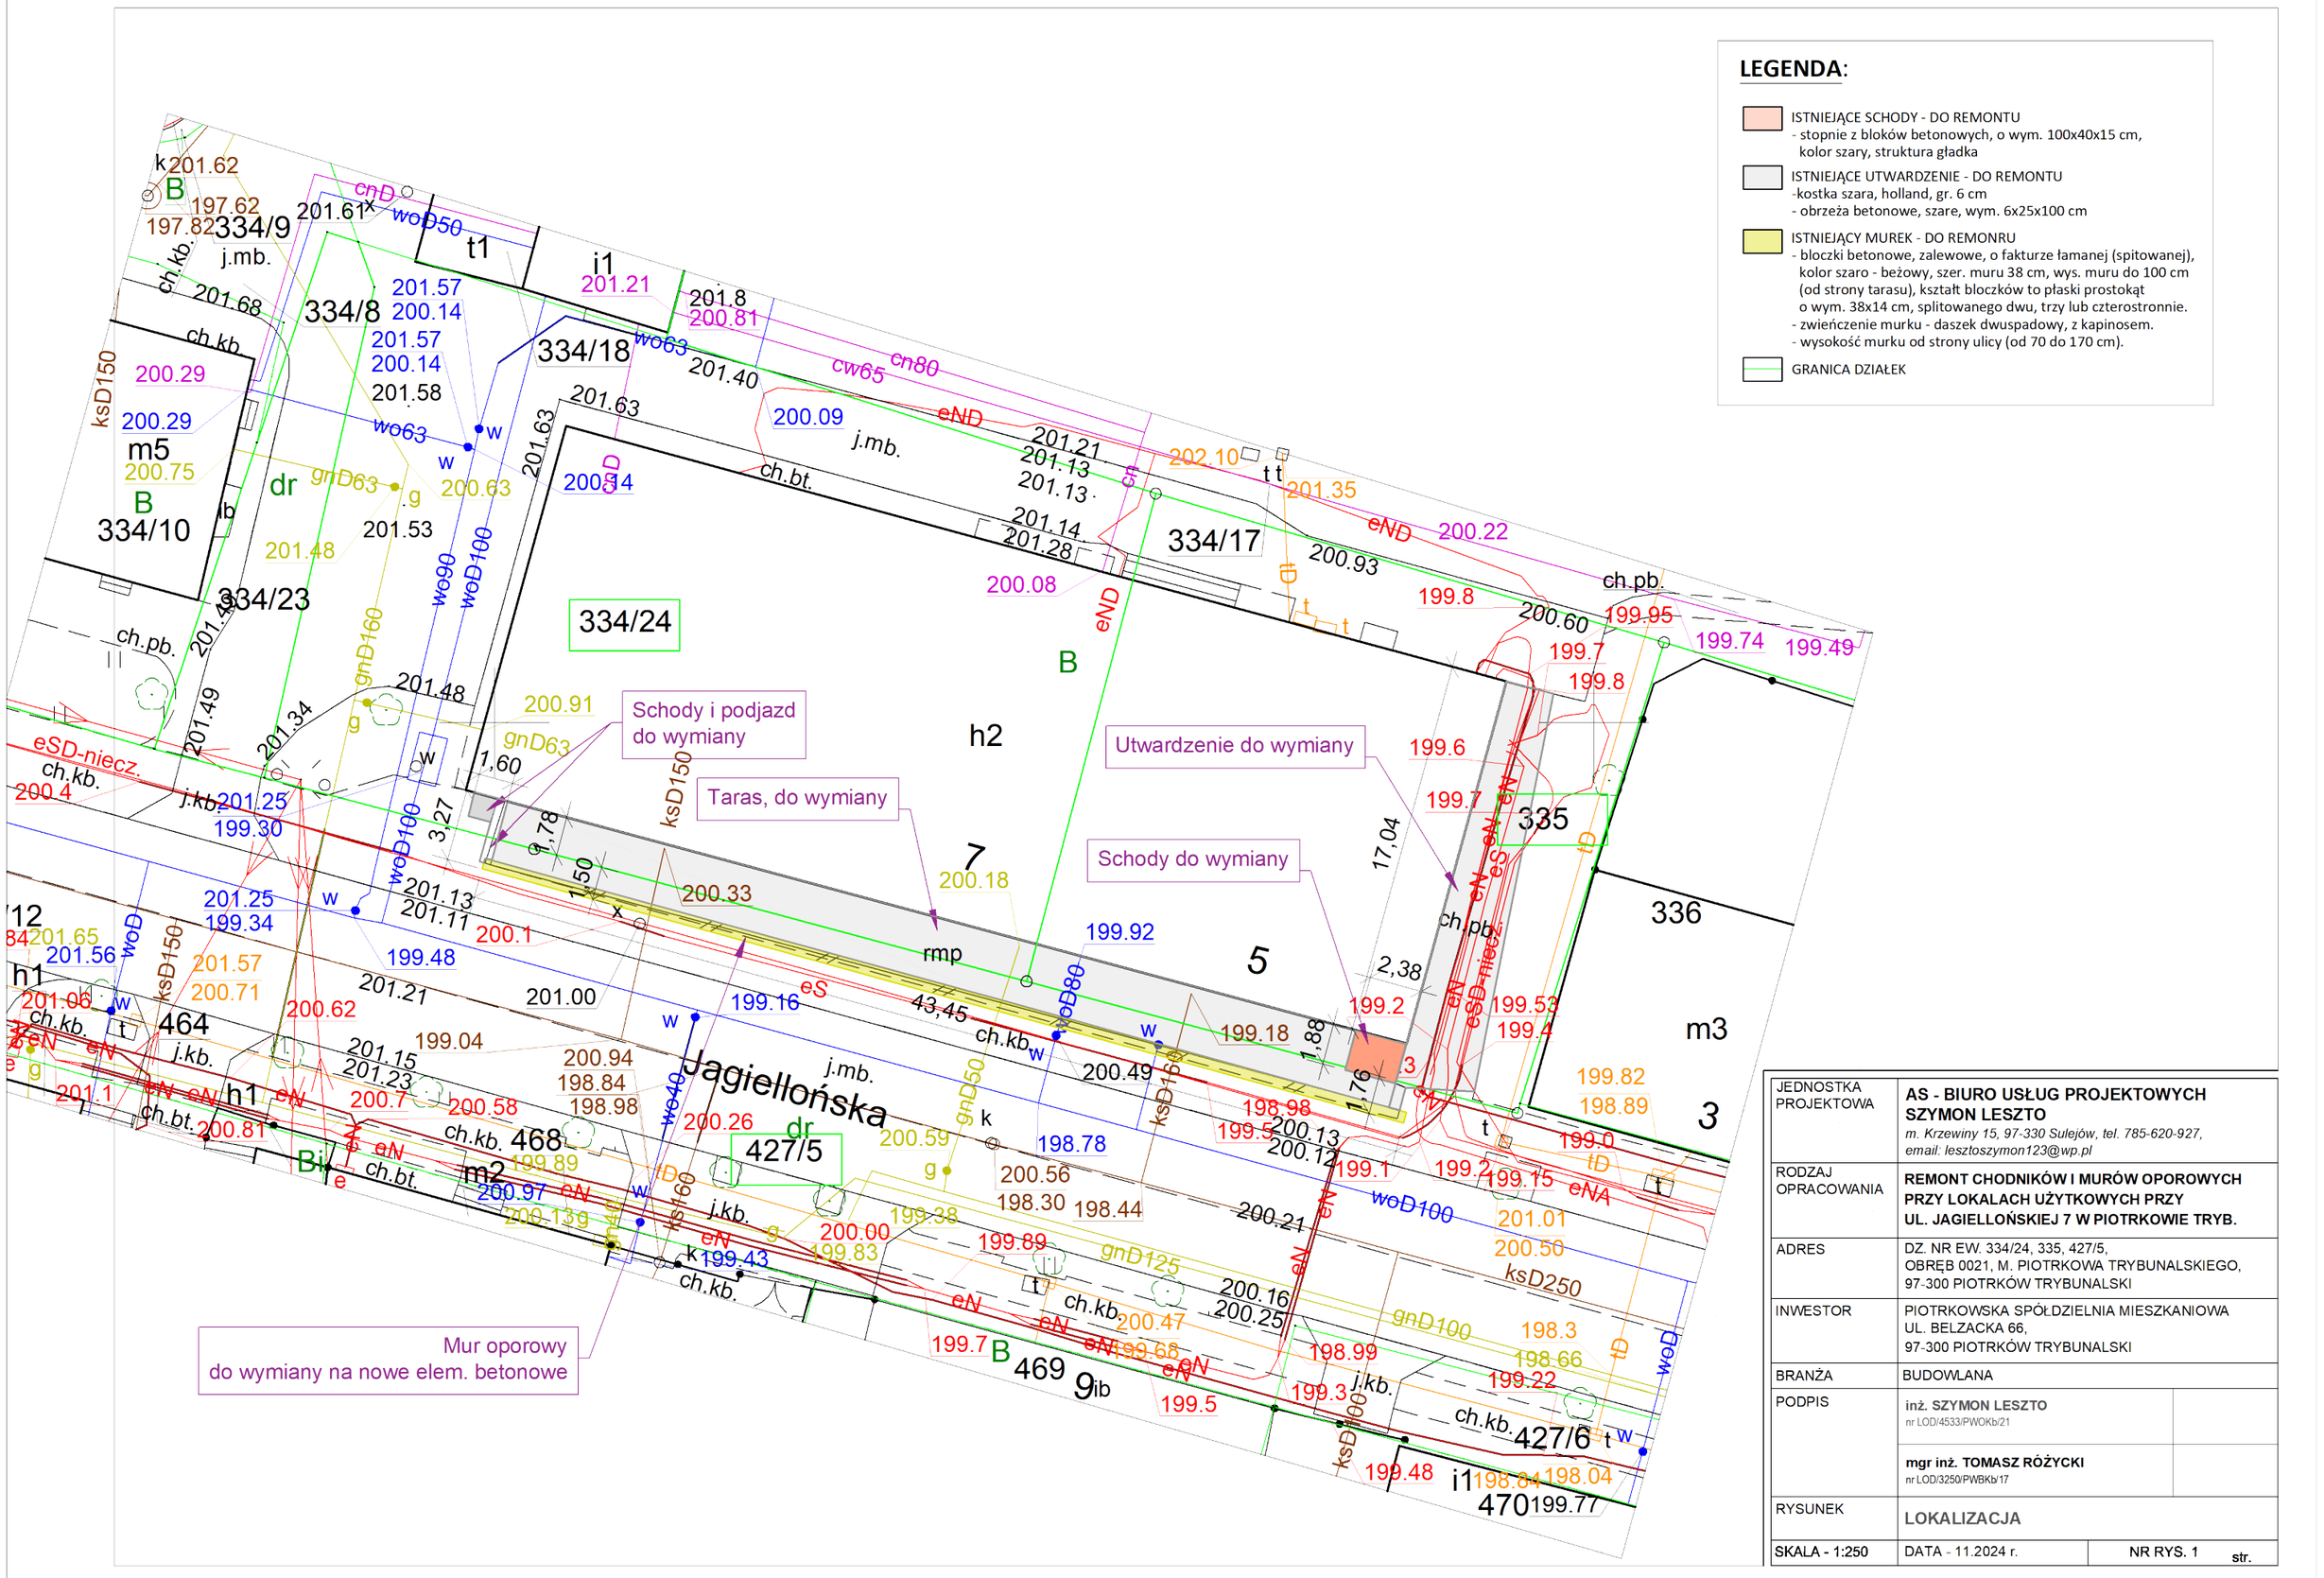

JEDNOSTKA PROJEKTOWA	**AS - BIURO USŁUG PROJEKTOWYCH SZYMON LESZTO** *m. Krzewiny 15, 97-330 Sulejów, tel. 785-620-927, email: lesztoszymon123@wp.pl*
RODZAJ OPRACOWANIA	**REMONT CHODNIKÓW I MURÓW OPOROWYCH PRZY LOKALACH UŻYTKOWYCH PRZY UL. JAGIELLOŃSKIEJ 7 W PIOTRKOWIE TRYB.**
ADRES	DZ. NR EW. 334/24, 335, 427/5, OBRĘB 0021, M. PIOTRKOWA TRYBUNALSKIEGO, 97-300 PIOTRKÓW TRYBUNALSKI
INWESTOR	PIOTRKOWSKA SPÓŁDZIELNIA MIESZKANIOWA UL. BELZACKA 66, 97-300 PIOTRKÓW TRYBUNALSKI
BRANŻA	BUDOWLANA
PODPIS	**inż. SZYMON LESZTO** nr LOD/4533/PWOKb/21 **mgr inż. TOMASZ RÓŻYCKI** nr LOD/3250/PWBKb/17
RYSUNEK	LOKALIZACJA
SKALA - 1:250	DATA - 11.2024 r. NR RYS. 1 str.