

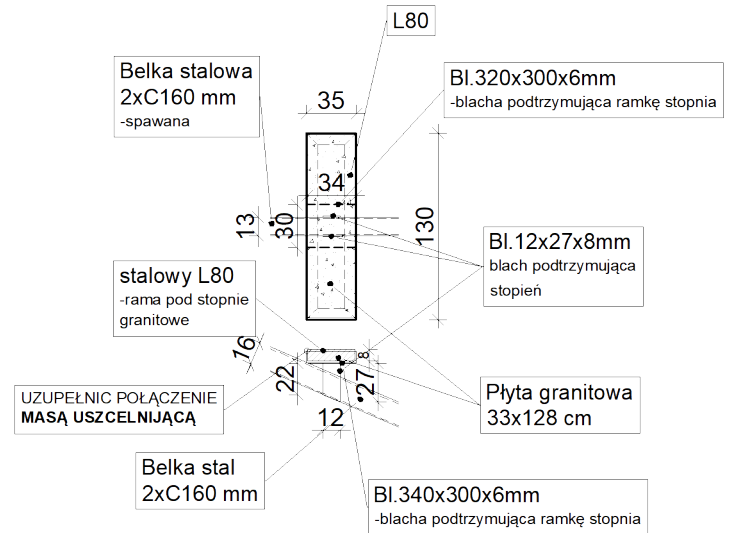


Stopień schodowy

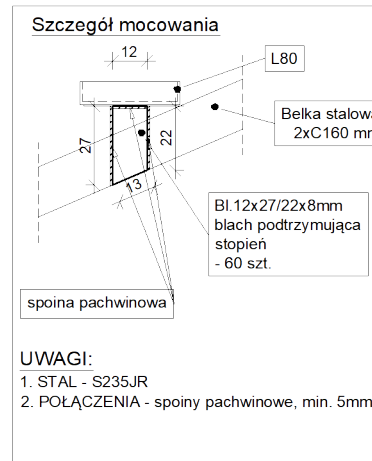

Podest schodowy

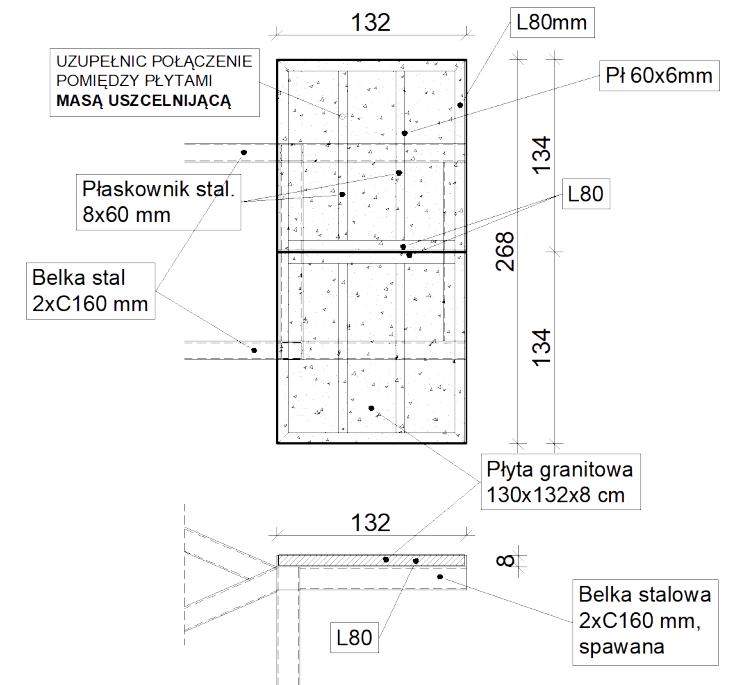

JEDNOSTKA PROJEKTOWA	AS GROUP BUDOWNICTWO SPÓŁKA Z O.O. m. Krzewiny 15, 97-330 Sulejów, tel. 785-620-927, email: biurospolkaas@gmail.com	
RODZAJ OPRACOWANIA	REMONT SCHODÓW WEJŚCIOWYCH DO BUDYNKU USYTUOWANEGO PRZY UL. BELZACKA 66 W PIOTRKOWIE TRYBUNALSKIM	
ADRES	DZ. NR EW.32/71,32/39, OBRĘB 0028, M. PIOTRKÓWA TRYBUNALSKIEGO, UL. BELZACKA 66, 97-300 PIOTRKÓW TRYBUNALSKI	
INWESTOR	PIOTRKOWSKA SPÓŁDZIELNIA MIESZKANIOWA UL. BELZACKA 66, 97-300 PIOTRKÓW TRYBUNALSKI	
BRANŻA		
PODPIS	inż. SZYMON LESZTO nr LOD/4533/PWOKb/21	
	mgr inż. arch. MAŁGORZATA ZAŁÓG nr GP.IV.7342/176/93	
RYSUNEK	SCHODY ZEWNĘTRZNE - STAN PROJEKTOWANY	
SKALA - 1:50	DATA - 07.2025 R.	NR RYS. 3