




Widok z boku

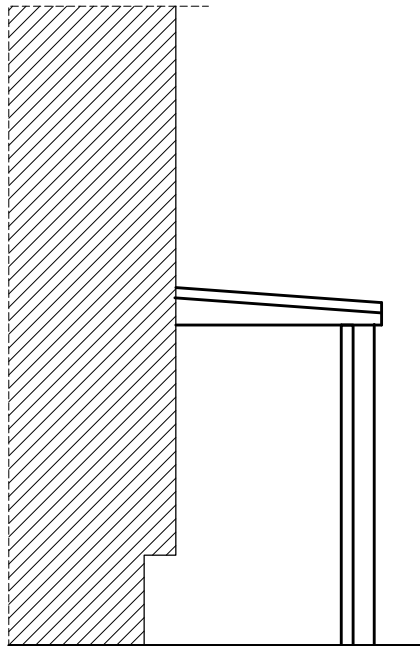


Widok z przodu

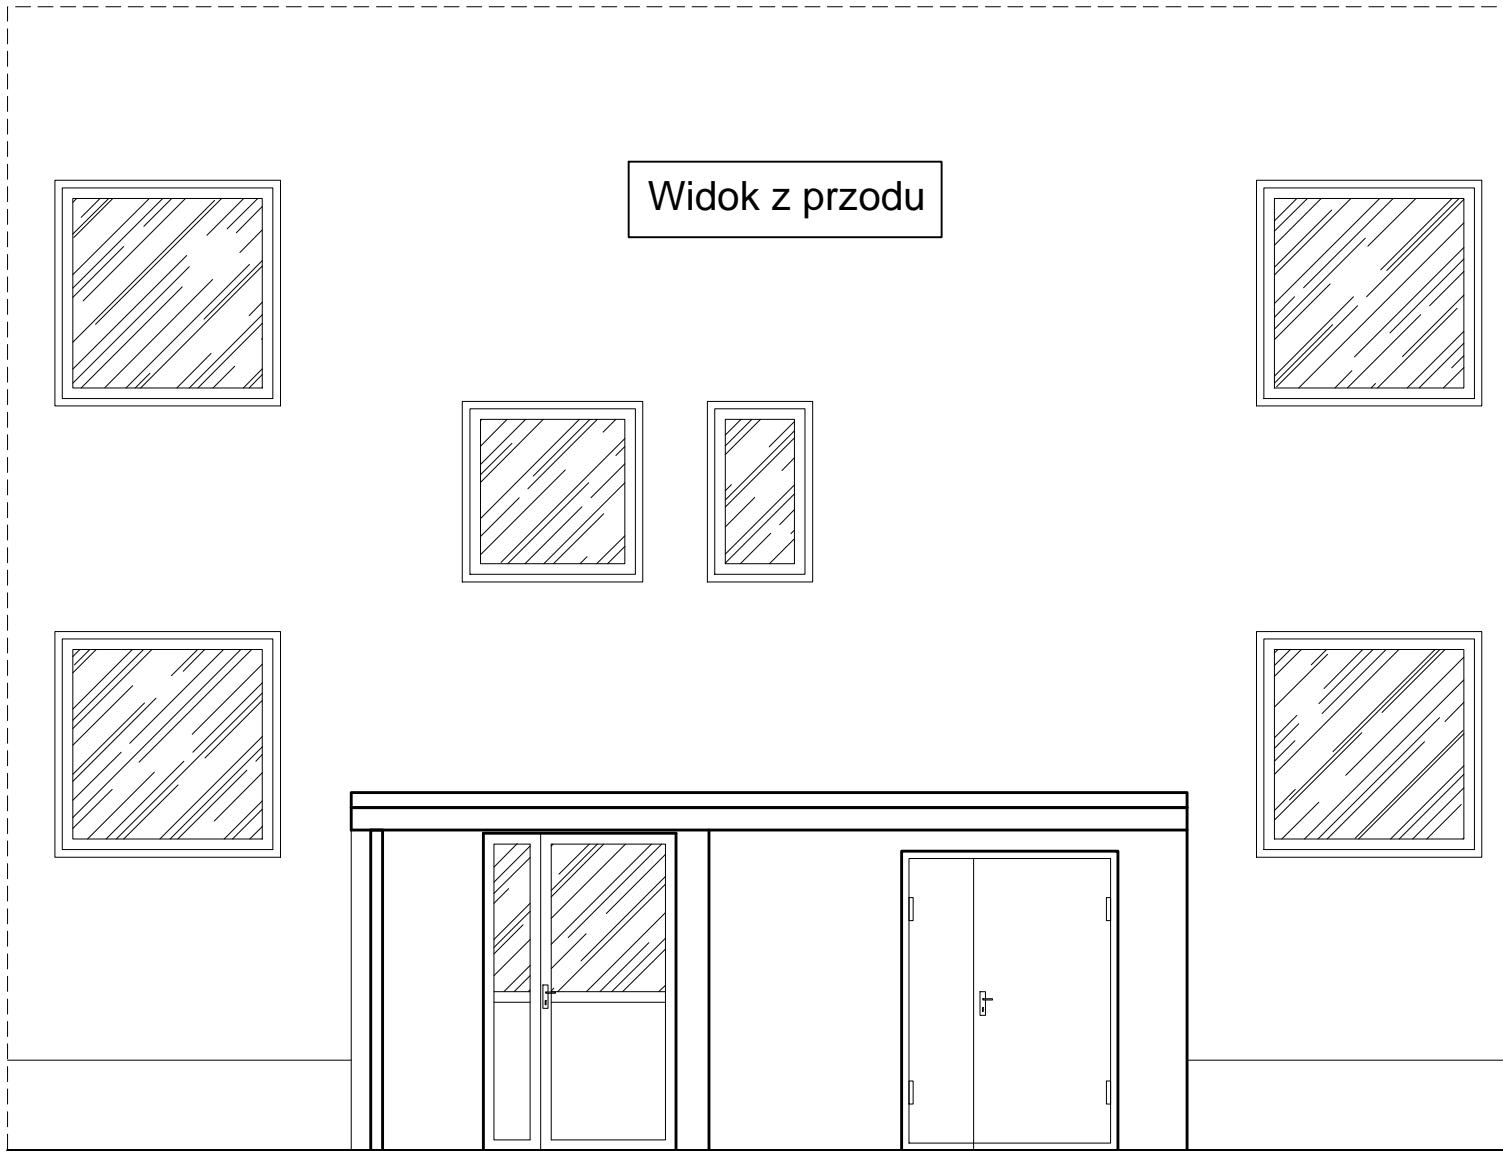

Widok z boku

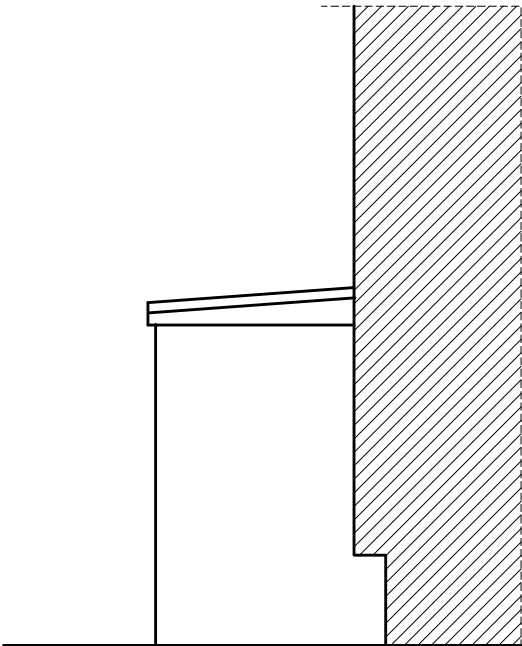

Rzut przyziemia

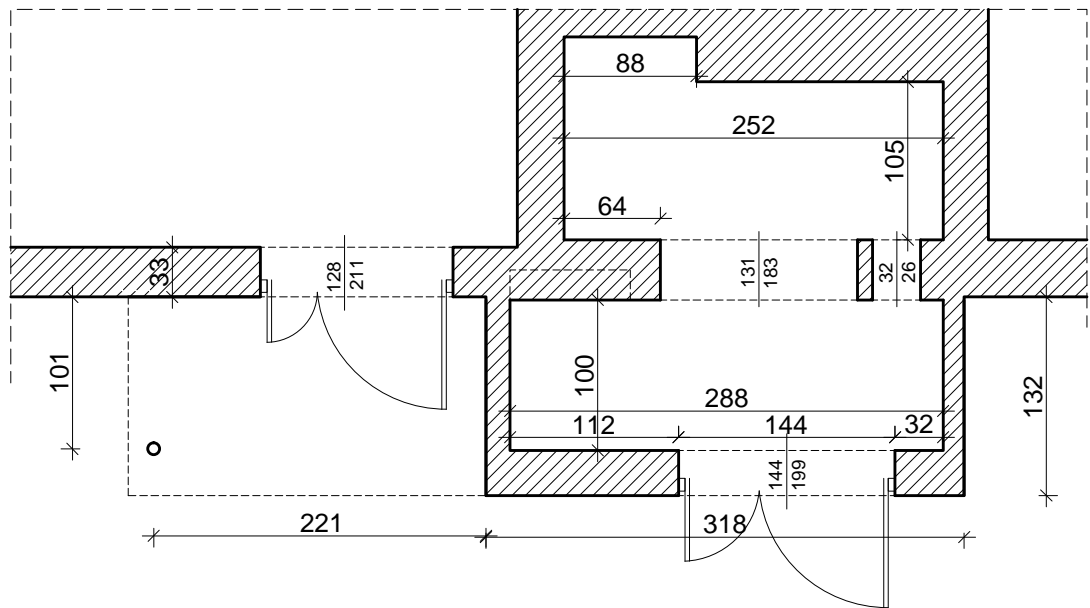

Jednostka projektowa:  Usługi Projektowe i Nadzór w Budownictwie GRZEGORZ RUDZKI 97-330 Sulejów ul. Góra Strzelecka 18		
Nazwa opracowania: Przebudowa i ekspertyza wiatrolapów przy budynku usytuowanym przy ul. Norwida 2 bl.8 położonym w Piotrkowie Trybunalskim		
Inwestor:  PIOTRKOWSKA SPÓŁDZIELNIA MIESZKANIOWA ul. Belzacka 66, 97-300 Piotrków Trybunalski		
Adres obiektu: 97-300 Piotrków Trybunalski ul. Norwida 2 bl.8		
Nazwa rysunku: Inwentaryzacja wiatrolapu		
Projektant: mgr inż. Grzegorz Rudzki NB.IV.7342/23/98 NB.IV.7342/22/98		
Skala: 1:50	Data: Lipiec 2025	Nr rys.: IN-01