

OPRACOWANIE PROJEKTOWE

Przedmiot opracowania:	Remont drogi dojazdowej przy budynku mieszkalnym Sienkiewicza 24 położonym w Piotrkowie Trybunalskim.			
Adres Inwestycji:	Działki nr ewid.: 298/1; 298/6 304/13; 304/14; 304/15; 304/16; 304/17; 304/18; 304/19 304/24; 304/25; 304/26; 304/27; 304/30; obręb 22 w Piotrkowie Trybunalskim			
Inwestor:	 <p style="text-align: center;">Piotrkowska Spółdzielnia Mieszkaniowa z siedzibą w Piotrkowie Trybunalskim, ul. Belzacka 66, 97-300 Piotrków Trybunalski</p>			
Wykonawca opracowania:	<p style="text-align: center;">Projektowanie, Kierowanie i Nadzór nad Inwestycjami Drogowymi Łukasz Ząbecki Jaksonek 27, 26-337 Aleksandrów NIP 7681723446</p>			
Opracował	Łukasz Ząbecki	Uprawnienia do projektowania w specjalności drogowej bez ograniczeń LOD/4183/PBD/20 z dnia 13.10.2020	BRANŻA DROGOWA	Data opracowania: Październik 2024 r.

SPIS TREŚCI PROJEKTU

STRONA TYTUŁOWA

Spis zawartości opracowania

I. OPIS ZAGOSPODAROWANIA TERENU

- a) PODSTAWA OPRACOWANIA
- b) ZAKRES I CEL OPRACOWANIA
- c) STAN ISTNIEJĄCY ZAGOSPODAROWANIA DZIAŁKI
- d) URZĄDZENIA TECHNICZNE NAD I PODZIEMNE
- e) PROJEKTOWANE ZAGOSPODAROWANIE TERENU
- f) WPŁYW OBIEKTU NA ŚRODOWISKO ORAZ ZDROWIE LUDZI
- g) OCHRONA PRZECIWPOŻAROWA ORAZ ZABEZPIECZENIE WŁASNOŚCI OSÓB TRZECICH WRAZ Z
OPISEM SPOSOBU ZAPEWNIENIA BEZPIECZEŃSTWA LUDZI I MIENIA
- h) WARUNKI BHP

II. OPIS TECHNICZNY

- 1) BRANŻA DROGOWA

III. *INFORMACJA DOTYCZĄCA BEZPIECZEŃSTWA I OCHRONY ZDROWIA*

IV. *Decyzja Łódzkiego Wojewódzkiego Konserwatora Zabytków*

V. *Akceptacja włączenia w drogę miejską wydana przez ZDiUM w Piotrkowie Trybunalskim*

VI. *UPRAWNIENIA ORAZ IZBA*

Część rysunkowa i graficzna

- Plan orientacyjny i sytuacyjny - rys. nr 1
- Zagospodarowanie terenu – rys. nr 2
- Przekrój normalny – rys. nr 3; rys. nr 4

I. OPIS ZAGOSPODAROWANIA TERENU

a) PODSTAWA OPRACOWANIA

- Mapa zasadnicza w skali 1:500
- Pomiary uzupełniające, wizja lokalna
- Rozporządzenie Ministra Infrastruktury z dnia 12 kwietnia 2002 . w sprawie warunków technicznych, jakim powinny odpowiadać budynki i ich usytuowanie (tekst jednolity Dz. U. z 2022 r. poz. 1225)
- Ustawa Prawo budowlane Dz. U. 1994 Nr 89 poz. 414 USTAWA z dnia 7 lipca 1994 r .
- Obowiązujące normy i przepisy
- ROZPORZĄDZENIEMINISTRA INFRASTRUKTURY z dnia 24 czerwca 2022 r. w sprawie przepisów techniczno-budowlanych dotyczących dróg publicznych
- Umowa zawarta z Zamawiającym

b) ZAKRES I CEL OPRACOWANIA

Zakres opracowania przewiduje wykonanie robót związanych „Remontem drogi dojazdowej przy budynku mieszkalnym Sienkiewicza 24 położonym w Piotrkowie Trybunalskim.” zlokalizowanej na działkach oznaczonych nr ewidencyjnymi. 298/1; 298/6; 304/13; 304/14; 304/15; 304/16; 304;17; 304/18; 304/19 304/24; 304/25; 304/26; 304/27; 304/30; obręb 22 w Piotrkowie Trybunalskim.

STAN ISTNIEJĄCY ZAGOSPODAROWANIA DZIAŁKI

Teren o objęty niniejszym opracowaniem znajduje się na działkach oznaczonych nr ewidencyjnym Działki nr ewid. 298/1; 298/6; 304/13; 304/14; 304/15; 304/16; 304;17; 304/18; 304/19 304/24; 304/25; 304/26; 304/27; 304/30; obręb 22 w Piotrkowie Trybunalskim przy ul. Sienkiewicza.

W obecnym stanie droga wraz z przyległymi do niej chodnikami posiada nawierzchnie z prefabrykatów betonowych – głównie z trylinki i płyt chodnikowych.

Odprowadzenie wód deszczowych odbywa się grawitacyjnie na istniejący teren, a następnie do istniejącej sieci kanalizacji deszczowej.

c) URZĄDZENIA TECHNICZNE NAD I PODZIEMNE

Na terenie opracowania znajduje się linia energetyczna, gazociąg, wodociąg, ciepłociąg, teletechnika, kanalizacja.

Podziemne uzbrojenie nie koliduje z zamierzeniami projektu.

d) PROJEKTOWANE ZAGOSPODAROWANIE TERENU:

Zagospodarowanie terenu objętego inwestycją polega na „Remoncie drogi dojazdowej przy budynku mieszkalnym Sienkiewicza 24 położonym w Piotrkowie Trybunalskim.” zlokalizowanej na

działkach oznaczonych nr ewidencyjnymi. 298/1; 298/6; 304/13; 304/14; 304/15; 304/16; 304/17; 304/18; 304/19 304/24; 304/25; 304/26; 304/27; 304/30; obręb 22 w Piotrkowie Trybunalskim.

Po wykonaniu niezbędnych robót rozbiórkowych w zakresie istniejących konstrukcji jezdni chodników i zjazdów przewiduje się odtworzenie stanu pierwotnego poprzez ustawienie krawężników (przy których należy wyregulować przyległy chodnik) i obrzeży betonowych, a także wykonanie nowych warstw konstrukcyjnych na jezdni i chodnikach.

Nawierzchnia jezdni i utwardzenia terenu będzie się składać z:

- kostki brukowej betonowej gr 8 cm (kształt i kolor kostki należy uzgodnić z Inwestorem na etapie realizacji przedmiotowej inwestycji)

- podbudowa z kruszywa łamanego o gr. 20 cm;

- istniejące podłoże G1 lub doprowadzone do G1

Nawierzchnia chodnika będzie się składać z:

- kostki brukowej betonowej gr 8 cm (kształt i kolor kostki należy uzgodnić z Inwestorem na etapie realizacji przedmiotowej inwestycji)

- podbudowa z kruszywa łamanego o gr. 10 cm;

- istniejące podłoże G1 lub doprowadzone do G1

Przewiduje się także wypełnienie – zamulenie kostki piaskiem oraz wymianę ścieku z prefabrykatów betonowych.

Szerokość jezdni, chodników oraz utwardzenia terenu – zgodnie z częścią rysunkową opracowania.

Dla zapewnienia warunków bezpieczeństwa przewiduje się także w razie konieczności regulację nawierzchni przylegających istniejących chodników i wjazdów w celu dowiązania wysokościowego do remontowanych elementów drogi do istniejącego zagospodarowania terenu.

W celu realizacji przedsięwzięcia spadek podłużny i poprzeczny należy dostosować do istniejącego terenu w taki sposób zapewniający optymalny odpływ wód opadowych do istniejącej sieci kanalizacyjnej i innych odbiorników.

e) WPLYW OBIEKTU NA ŚRODOWISKO ORAZ ZDROWIE LUDZI

Podczas prac bud. należy zwrócić szczególną ostrożność, aby przypadkowo nie zanieczyścić gleby substancjami szkodliwymi dla środowiska. Proj. obiekt nie będzie miał ujemnego wpływu na glebę, wody powierzchniowe i podziemne. Wykonawca winien stosować się w czasie prowadzenia robót do wszelkich przepisów i norm dotyczących ochrony środowiska naturalnego oraz unikania uszkodzeń i uciążliwości dla osób trzecich.

-ochrona przed hałasem

Aktualnie źródłami hałasu na terenie inwestycji i w jej otoczeniu są istniejące w obszarze inwestycji drogi publiczne, oraz istniejąca zabudowa sąsiednia.

Należy stwierdzić, iż wykonane utwardzenia terenu nie będzie w sposób ponadnormatywny

oddziaływać na klimat akustyczny w swoim otoczeniu.

-ochrona powietrza atmosferycznego

Jedynymi, a więc i głównymi źródłami emisji zanieczyszczeń do powietrza związanymi z projektowanym utwardzeniem terenu będą pojazdy silnikowe poruszające się i parkujące na utwardzonym terenie.

-wody opadowe, ścieki technologiczne, odpady

W związku z funkcjonowaniem projektowanego utwardzenia terenu odprowadzenie wód opadowych odbędzie się częściowo do istniejącej sieci kanalizacji deszczowej.

Zgodnie z przewidywanym funkcjonowaniem utwardzonego terenu zagrożenie spływem substancji ropopochodnych z w związku z ruchem pojazdów silnikowych i tym samym możliwym zanieczyszczeniem wód opadowych i roztopowych (okres zimowy) substancjami ropopochodnymi, można uznać za znikome i pomijalne. Zgodnie z par. 19, ust.2 Rozporządzenia Ministra Środowiska z dnia 24 lipca 2006r wody opadowe i roztopowe z utwardzonych nawierzchni dróg gminnych (klasa D) mogą być odprowadzane do wód lub do ziemi bez oczyszczania

f) OCHRONA PRZECIWPOŻAROWA ORAZ ZABEZPIECZENIE WŁASNOŚCI OSÓB TRZECICH WRAZ Z OPISEM SPOSOBU ZAPEWNIENIA BEZPIECZEŃSTWA LUDZI I MIENIA

Wykonawca winien stosować się do przepisów ochrony przeciwpożarowej, posiadać sprzęt przeciwpożarowy wymagany przepisami. Składowanie materiałów łatwopalnych winno być zabezpieczone przed osobami trzecimi oraz składowane w odpowiedni sposób.

Wykonawca odpowiada za zabezpieczenie w sposób właściwy urządzeń obcych nad i podziemnych tj rurociągi, kable, słupy jak również przy pracach rozbiórkowych za uszkodzenie nawierzchni itp. W przypadku uszkodzenia urządzeń lub nawierzchni Wykonawca naprawi je na swój koszt. Zabezpieczenie robót rozbiórkowych winno nastąpić poprzez ustawienie barier ochronnych drogowych wokół miejsca rozbiórki zapewniające zabezpieczenie strefy robót przed wtargnięciem osób niezwiązanych z budową. Należy uwzględnić w sposobie zabezpieczenia warunki BHP pracowników jak również sprzętu użytego do rozbiórki.

g) WARUNKI BHP

Wykonawca winien stosować się do przepisów dotyczących bezpieczeństwa i higieny pracy m.in.: zapewnić urządzenia zabezpieczające strefy robót, urządzenia socjalne oraz odzież ochronną dla osób zatrudnionych na budowie itd.

24.10.2024 r.

OPIS TECHNICZNY

Przeznaczenie, program użytkowy oraz charakterystyczne parametry obiektu budowlanego

Przeznaczenie projektowanego obiektu – poprawa bezpieczeństwa i komfortu użytkowania jezdni, chodników i wjazdów na działkach o nr ewid. 298/1; 298/6; 304/13; 304/14; 304/15; 304/16; 304/17; 304/18; 304/19 304/24; 304/25; 304/26; 304/27; 304/30; obręb 22, ul. Sienkiewicza w Piotrkowie Trybunalskim

Określenie formy architektonicznej oraz funkcji obiektu budowlanego oraz sposób dostosowania do krajobrazu i otaczającej zabudowy.

Podstawową funkcją projektowanego obiektu budowlanego jest poprawa komfortu i bezpieczeństwa dla użytkowników ruchu korzystających z ulicy i przyległych do niej nieruchomości.

Rozwiązania konstrukcyjno-materiałowe podstawowych elementów obiektu:

Nawierzchnia jezdni i utwardzenia terenu będzie się składać z:

- kostki brukowej betonowej gr 8 cm (kształt i kolor kostki należy uzgodnić z Inwestorem na etapie realizacji przedmiotowej inwestycji)
- podbudowa z kruszywa łamanego o gr. 20 cm;
- istniejące podłoże G1 lub doprowadzone do G1

Nawierzchnia chodnika będzie się składać z:

- kostki brukowej betonowej gr 8 cm (kształt i kolor kostki należy uzgodnić z Inwestorem na etapie realizacji przedmiotowej inwestycji)
- podbudowa z kruszywa łamanego o gr. 10 cm;
- istniejące podłoże G1 lub doprowadzone do G1

Przewiduje się także wypełnienie – zamulenie kostki piaskiem oraz wymianę ścieku z prefabrykatów betonowych.

Szerokość jezdni, chodników oraz utwardzenia terenu – zgodnie z częścią rysunkową opracowania.

Dla zapewnienia warunków bezpieczeństwa przewiduje się także w razie konieczności regulację nawierzchni przylegających istniejących chodników i wjazdów w celu dowiązania wysokościowego do remontowanych elementów drogi do istniejącego zagospodarowania terenu.

W celu realizacji przedsięwzięcia spadek podłużny i poprzeczny należy dostosować do istniejącego terenu w taki sposób zapewniający optymalny odpływ wód opadowych do istniejącej sieci kanalizacyjnej i innych odbiorników.

Roboty ziemne, skrzyżowania z uzbrojeniem,

Roboty przygotowawcze i roboty rozbiórkowe - przed przystąpieniem do wykonywania robót budowlanych wykonać roboty rozbiórkowe oraz odhumusowanie i roboty ziemne. Nadmiar gruntu odwieźć w miejsce wskazane przez Inwestora lub zutylizować na własny koszt. Materiały pozyskane przy rozbiórce usunąć z terenu budowy (ewentualne materiały pełnowartościowe przekazać do dyspozycji Inwestorowi, a gruz odwieźć na składowisko). Podłoże gruntowe- przed ułożeniem konstrukcji nawierzchni, podłoże gruntowe

musi być odhumusowane i zagęszczone zgodnie z wymogami podanymi w normach

Uzbrojenie - Z uwagi na istniejące uzbrojenie roboty ziemne winny być wykonywane za wiedzą i pod nadzorem właściwych branżowo służb. W pobliżu istn. uzbrojenia roboty ziemne należy wykonywać ręcznie. Gdyby w czasie prowadzenia robót ziemnych natrafiono na przypadkowe kable lub przewody (nie pokazane na projekcie zagospodarowania terenu) należy je zabezpieczyć i powiadomić odpowiedniego użytkownika. Wszelkie zasuw, włązy zlokalizowane na działkach objętych przedmiotową inwestycją bezwzględnie dostosować wysokościowo.

INNE ZALECENIA - Forma przekazywanej dokumentacji powykonawczej do uzgodnienia z Inwestorem. Inwentaryzację powykonawczą należy wykonywać po odbiorze wykonanych elementów robót. Wykonawca zobowiązany jest do dostarczenia map inwentaryzacyjnych wykonanych przez uprawnionego geodetę oraz do złożenia ich do właściwego ośrodka geodezyjnego.

Stosownie do Rozporządzenia Ministra Transportu, Budownictwa i Gospodarki Morskiej z dnia 25.04.2012r w sprawie ustalenia geotechnicznych warunków posadowienia obiektów budowlanych ustala się pierwszą kategorię geotechniczną w prostych warunkach gruntowych.

24.10.2024 r.

II. INFORMACJA DOTYCZĄCA BEZPIECZEŃSTWA I OCHRONY ZDROWIA

PRZEDSIĘWZIĘCIE:

Remont drogi dojazdowej przy budynku mieszkalnym

Sienkiewicza 24 położonym w Piotrkowie Trybunalskim.

INWESTOR:

**Piotrkowska Spółdzielnia Mieszkaniowa
z siedzibą w Piotrkowie Trybunalskim, ul. Belzacka 66, 97-
300 Piotrków Trybunalski**

PROJEKTANT:

**Łukasz Ząbecki
Jaksonek 27, 26-337 Aleksandrów
tel. 500 126 956 e-mail: lukasz.zabecki@o2.pl**

Niniejszą informację opracowano na podstawie Rozporządzenia Ministra Infrastruktury z dnia 23.06.2003 r. w sprawie informacji dotyczącej bezpieczeństwa i ochrony zdrowia (Dz.U.z 2003 r. Nr 120, poz. 1126)

♦ „Remont drogi dojazdowej przy budynku mieszkalnym Sienkiewicza 24 położonym w Piotrkowie Trybunalskim.” zlokalizowanej na działkach oznaczonych nr ewidencyjnymi. 298/1; 298/6; 304/13; 304/14; 304/15; 304/16; 304/17; 304/18; 304/19 304/24; 304/25; 304/26; 304/27; 304/30; obręb 22 w Piotrkowie Trybunalskim.

Sugerowana kolejność wykonywania prac

- roboty rozbiórkowe
- roboty ziemne: nadmiar gruntu zebrać i odwieźć w miejsce wskazane przez Inwestora lub zutylizować

na własny koszt.,

- profilowanie i zagęszczanie podłoża
- obramowanie prefabrykatami betonowymi,
- wykonanie robót związanych z wykonaniem konstrukcji,

W pasie projektowanych obiektów i w jego pobliżu znajduje się istn. uzbrojenie:

- linie energetyczne,
- linie teletechniczne,
- kanalizacja sanitarna
- kanalizacja deszczowa,
- wodociąg
- gazociąg

❖ ELEMENTY ZAGOSPODAROWANIA DZIAŁKI STANOWIĄCE ZAGROŻENIE

Zgodnie z Rozporządzeniem Ministra Infrastruktury z dnia 23.06.2003 r. w sprawie informacji dotyczącej bezpieczeństwa i ochrony zdrowia oraz planu bezpieczeństwa i ochrony zdrowia (Dz.U. 120/2003 poz. 1126 par 6) elementem zagospodarowania działki stanowiącym zagrożenie bezpieczeństwa i ochrony zdrowia jest fakt wykonywania robót:

- roboty wykonywane przy użyciu ciężkich maszyn budowlanych - zwrócić uwagę na przeszkolenie BHP pracowników
- ewentualne roboty bitumiczne wykonywane z mas, których opary mogą źle oddziaływać na organizm ludzki, temperatura mas może powodować oparzenia i inne zagrożenia - zwrócić uwagę na przeszkolenie BHP pracowników
- praca pod ruchem pojazdów - zwrócić uwagę na właściwe oznakowanie robót i przeszkolenie BHP pracowników
- wykopy dla odwodnienia - zwrócić uwagę na oznakowanie robót, zabezpieczenie wykopów i przeszkolenie BHP pracowników
- praca w terenie o znacznym natężeniu ruchem pojazdów i pieszych - zwrócić uwagę na właściwe oznakowanie robót, wyznaczenie przejść i przejazdów alternatywnych.

❖ PRZEWIDYWANE ZAGROŻENIA PRZY REALIZACJI ROBÓT

Ewentualne zagrożenia dla bezpieczeństwa i ochrony zdrowia wynikają z prowadzenia prac w wykopach oraz przy użyciu ciężkich maszyn, a także z pracy pod ruchem pojazdów oraz pracy związanej z robotami bitumicznymi. Realizacja planowanych robót powinna odbywać się z zachowaniem szczególnej ostrożności.

- roboty wykonywane przy użyciu ciężkich maszyn budowlanych - zwrócić uwagę na przeszkolenie BHP pracowników
- praca pod ruchem pojazdów - zwrócić uwagę na przeszkolenie BHP pracowników
- Praca w pobliżu napowietrznych linii energetycznych - czasowo wyłączyć linie (pod nadzorem ZE) ,

zwrócić szczególną uwagę na właściwe oznakowanie robót, zabezpieczających wykopów i przeszkolenie BHP

W zakresie robót drogowych oraz instalacyjnych do elementów mogących stwarzać zagrożenia dla zdrowia ludzi można zaliczyć:

- ruch kołowy na terenie budowy,
- transport technologiczny przy dowozie materiałów do wykonania jezdni i zjazdów.
- roboty ziemne wykonywane mechanicznie pod projektowane konstrukcje
- roboty budowlane dotyczące wykonania podbudowy oraz nawierzchni z mas bitumicznych oraz kanalizacji,

❖ INSTRUKTAŻ PRACOWNIKÓW PRZED PRZYSTĄPIENIEM DO REALIZACJI ROBÓT

Celem zminimalizowania zagrożeń, przed przystąpieniem do wykonywania robót, pracownicy winni być przeszkoleni przez odpowiednie służby w zakresie wykonywanych prac oraz zagrożeń z nimi związanych. Kierownik budowy przeprowadzić winien dodatkowy instruktaż na budowie z uwzględnieniem występujących zagrożeń. Pracownicy winni być zaopatrzeni w sprzęt ochrony osobistej. Wymagane jest zamieszczenie ogłoszenia zawierającego dane dotyczące BHP i ochrony zdrowia. Umieszcza się ogłoszenie w sposób trwały i zabezpieczony przed zniszczeniem

❖ ŚRODKI TECHNICZNE I ORGANIZACYJNE ZAPOBIEGAJĄCE NIEBEZPIECZEŃSTWOM

Należy wskazać pracownikom drogi komunikacyjne umożliwiające szybką ewakuację na wypadek awarii i innych zagrożeń oraz przekazać procedury BHP. Pracownicy winni zostać poinformowani o numerach telefonów alarmowych, lokalizacji środków ochrony ppoż. itp. Pracownicy zatrudnieni przy realizacji obiektu winni być wyposażeni w środki ochrony osobistej. Obszar robót powinien być oznakowany zgodnie z zatwierdzonymi projektami organizacji ruchu.

24.10.2024 r.

IV. Decyzja Łódzkiego Wojewódzkiego Konserwatora Zabytków



Łódzki Wojewódzki Konserwator Zabytków
90-425 Łódź, ul. Piotrkowska 99

Łódź, 14-01-2025 r.

WUOZ-ZN.5142.1337.2024.MZ

Piotrkowska Spółdzielnia Mieszkaniowa
z siedzibą w Piotrkowie Trybunalskim,
ul. Bełzacka 66, 97-300 Piotrków Trybunalski
pełnomocnik:
Pan Łukasz Ząbecki
Jaksonek, 236-337 Aleksandrów

POZWOLENIE

na prowadzenie robót budowlanych na obszarze wpisanego do rejestru zabytków historycznego układu urbanistycznego.

Na podstawie art. 36 ust.1 pkt 1 ust. 2a i 3; art. 6 ust. 1 pkt 1 lit. „b”; art. 7 pkt 1; art. 89 pkt 2; art. 91 ust. 4 pkt 4 ustawy z dnia 23 lipca 2003 roku o ochronie zabytków i opiece nad zabytkami (tj. Dz.U. 2024 r. poz. 1292, dalej: u.o.z.o.z.), w związku z § 4 i § 13 Rozporządzenia Ministra Kultury i Dziedzictwa Narodowego z dnia 2 sierpnia 2018 r. w sprawie prowadzenia prac konserwatorskich, prac restauratorskich i badań konserwatorskich przy zabytku wpisanym do rejestru zabytków albo na Listę Skarbów Dziedzictwa oraz robót budowlanych, badań architektonicznych i innych działań przy zabytku wpisanym do rejestru zabytków, a także badań archeologicznych i poszukiwań zabytków (tj. Dz.U. z 2021 r. poz. 81, dalej: Rozporządzenie) oraz art. 104 ustawy z dnia 14 czerwca 1960 r. Kodeks Postępowania Administracyjnego (tj. Dz. U. z 2024 r., poz. 572, dalej: Kpa), po zapoznaniu się z wnioskiem z dnia 13.12.2024 r. (data wpływu ePUAP: 13.12.2024 r.), przedłożonym przez Pana Łukasza Ząbeckiego, będącego pełnomocnikiem Piotrkowskiej Spółdzielni Mieszkaniowej, w sprawie wydania pozwolenia na prowadzenie robót budowlanych na obszarze wpisanego do rejestru zabytków pod nr rej.: 210, decyzją z dnia 14.09.1967 r. historycznego układu urbanistycznego Śródmieścia miasta Piotrkowa Trybunalskiego, polegających na wymianie istniejących nawierzchni z kostki betonowej wraz z podbudową, na nowe, łącznie z wymianą obramowania, stanowiących drogę dojazdową przy budynku mieszkalnym znajdującym się w Piotrkowie Trybunalskim przy ul. Sienkiewicza 24 (działki nr ewid. 298/1, 298/6, 304/13, 304/14, 304/15, 304/16, 304/17, 304/18, 304/19, 304/24, 304/25, 304/26, 304/27, 304/30, obręb 22) zgodnie z załączonym projektem pn.: *Remont drogi dojazdowej przy budynku mieszkalnym Sienkiewicza 24 położonym w Piotrkowie Trybunalskim.*, sporządzonym przez mgr inż. Łukasza Ząbeckiego w październiku 2024 r.

ŁÓDZKI WOJEWÓDZKI KONSERWATOR ZABYTKÓW

pozwala

wnioskodawcy na prowadzenie robót budowlanych na obszarze wpisanego do rejestru zabytków pod nr rej.: 210, decyzją z dnia 14.09.1967 r. historycznego układu urbanistycznego Śródmieścia miasta Piotrkowa Trybunalskiego, polegających na wymianie istniejących nawierzchni z kostki betonowej wraz z podbudową, na nowe, łącznie z wymianą obramowania, stanowiących drogę dojazdową przy budynku mieszkalnym znajdującym się w Piotrkowie Trybunalskim przy ul. Sienkiewicza 24 (działki nr ewid. 298/1, 298/6, 304/13,



Wojewódzki Urząd Ochrony Zabytków w Łodzi
ul. Piotrkowska 99, 90-425 Łódź, tel.: 42 631 78 92, fax: 42 630 17 85
e-mail: sekretariat@wuzoz-ldz.pl
www.wuzoz-ldz.pl

Administratorem danych osobowych jest Łódzki Wojewódzki Konserwator Zabytków. Dane przetwarzane są w celu realizacji czynności urzędowych. Mamy prawo do dostępu, sprostowania, ograniczenia przetwarzania danych. Więcej informacji znajdziesz na stronie www.WUOZ.5142 lub pod numerem telefonu: 42 631 78 92.

304/14, 304/15, 304/16, 304/17, 304/18, 304/19, 304/24, 304/25, 304/26, 304/27, 304/30, obręb 22) zgodnie z załączonym projektem pn.: *Remont drogi dojazdowej przy budynku mieszkalnym Sienkiewicza 24 położonym w Piotrkowie Trybunalskim.*, sporządzonym przez mgr inż. Łukasza Ząbeckiego w październiku 2024 r.

Termin ważności pozwolenia: 31 grudnia 2026 r.

Pozwolenie niniejsze udzielone zostaje na następujących warunkach, wynikających z art. 36 ust. 2a i 3 u.o.z.o.z. oraz § 13 Rozporządzenia, a polegających na obowiązku:

1. zawiadomienia Łódzkiego Wojewódzkiego Konserwatora Zabytków (**dalej: ŁWKZ**) o terminie rozpoczęcia i zakończenia robót budowlanych;
2. niezwłocznego zawiadomienia ŁWKZ o zagrożeniach lub nowych okolicznościach ujawnionych w trakcie prowadzenia robót budowlanych;
3. prowadzenia prac z dużą ostrożnością, tak aby nie uszkodzić systemów korzeniowych, pni i koron drzew w obrębie inwestycji oraz prowadzenia prac ręcznie w pobliżu drzew;
4. nieskładowania materiałów budowlanych w strefach brył korzeniowych drzew i krzewów;
5. zabezpieczenia drzew i krzewów znajdujących się w pobliżu prac, narażonych na uszkodzenia podczas realizacji w celu uniknięcia uszkodzenia ich koron, pni i systemów korzeniowych;
6. uzgodnienia z przedstawicielami ŁWKZ na etapie realizacji, formy i kolorystyki projektowanych nawierzchni ciągów pieszych i jezdnych;
7. **uzyskania odrębnego pozwolenia na prowadzenie badań archeologicznych w formie nadzorów podczas realizacji prac ziemnych**, ze względu na prace zaplanowane w obrębie strefy ochrony konserwatorskiej.

UWAGA! Postępowanie w sprawie wydanego pozwolenia może zostać wznowione, a następnie pozwolenie może zostać zmienione lub cofnięte, w drodze decyzji, jeżeli w trakcie wykonywania robót określonych w pozwoleniu, wystąpiły nowe fakty i okoliczności, mogące doprowadzić do uszkodzenia lub zniszczenia zabytku na podstawie art 47 u.o.z.o.z.

Uzasadnienie

W dniu 13.12.2024 r. do tutejszego urzędu wpłynął wniosek, przedłożony przez Pana Łukasza Ząbeckiego, będącego pełnomocnikiem Piotrkowskiej Spółdzielni Mieszkaniowej, w sprawie wydania pozwolenia na prowadzenie robót budowlanych na obszarze wpisanego do rejestru zabytków pod nr rej.: 210, decyzją z dnia 14.09.1967 r. historycznego układu urbanistycznego Śródmieścia miasta Piotrkowa Trybunalskiego, polegających na wymianie istniejących nawierzchni z kostki betonowej wraz z podbudową, na nowe, łącznie z wymianą obramowania, stanowiących drogę dojazdową przy budynku mieszkalnym znajdującym się w Piotrkowie Trybunalskim przy ul. Sienkiewicza 24 (działki nr ewid. 298/1, 298/6, 304/13, 304/14, 304/15, 304/16, 304/17, 304/18, 304/19, 304/24, 304/25, 304/26, 304/27, 304/30, obręb 22) zgodnie z załączonym projektem pn.: *Remont drogi dojazdowej przy budynku mieszkalnym Sienkiewicza 24 położonym w Piotrkowie Trybunalskim.*, sporządzonym przez mgr inż. Łukasza Ząbeckiego w październiku 2024 r.

Przedmiotowa inwestycja zlokalizowana jest na obszarze historycznego układu urbanistycznego Śródmieścia miasta Piotrkowa Trybunalskiego, wpisanego do rejestru zabytków pod nr rej.: 210, decyzją z dnia 14.09.1967 r., który zgodnie z art. 7 pkt.1 u.o.z.o.z. podlega ochronie konserwatorskiej. Na podstawie art. 36 ust. 1 pkt 1 u.o.z.o.z. *prowadzenie robót budowlanych przy zabytku wpisanym do rejestru zabytków wymaga pozwolenia wojewódzkiego konserwatora zabytków.*



Wojewódzki Urząd Ochrony Zabytków w Łodzi
ul. Piotrkowska 99, 90-425 Łódź, tel.: 42 631 78 92, fax: 42 630 17 85
e-mail: ok@uraz.zabytki.lodz.pl
www.wojew.lodz.pl

Administratorem danych osobowych jest Łódzki Wojewódzki Konserwator Zabytków. Dane przetwarzane są w celu realizacji czynności urzędowych. Mało prawo do dostępu, sprostowania, ograniczenia przetwarzania danych. Więcej informacji znajdziesz na stronie www: [WOJOW.ŁÓDŹ.PL](http://www.wojow.lodz.pl) lub pod numerem telefonu: 42 631 78 92.

Planowane prace będą obejmować m.in.: wymianę istniejących nawierzchni z kostki betonowej wraz z podbudową, na nowe, łącznie z wymianą obrzeży i krawężników.

W nawiązaniu do powyższego, w ocenie tutejszego urzędu, przedmiotowe prace prowadzone zgodnie z ww. projektem **przy zachowaniu warunków niniejszego pozwolenia**, nie spowodują uszczerbku dla zachowania i ochrony walorów widokowych historycznego układu urbanistycznego wpisanego do rejestru zabytków, jednocześnie przyczynią się do poprawy warunków technicznych i estetycznych, a zatem nie będą stać w sprzeczności z przepisami ustawy o ochronie zabytków i opiece nad zabytkami (art. 4 i 5 u.o.z.o.z.). Warunek szczególnie polegający na *uzgodnieniu z przedstawicielami LWKZ na etapie realizacji, formy i kolorystyki projektowanych nawierzchni ciągów pieszych i jezdnych*, zawarty w sentencji niniejszego pozwolenia, ma na celu m.in. ujednolicenie opracowania materiałowego nawierzchni ciągów pieszych i jezdnych na omawianej części obszaru objętego ochroną konserwatorską.

Mając na uwadze powyższe, należało orzec jak w sentencji.

Pouczenie:

- Od niniejszej decyzji przysługuje odwołanie do Ministra Kultury i Dziedzictwa Narodowego, za pośrednictwem Łódzkiego Wojewódzkiego Konserwatora Zabytków, w terminie 14 dni od daty jej doręczenia (art. 127 § 1 i 2, art. 129 § 1 i 2 Kpa);
- LWKZ stwierdza wygaśnięcie decyzji, jeżeli decyzja została wydana z zastrzeżeniem dopełnienia przez stronę określonego warunku, a strona nie dopełniła tego warunku (art. 162 § 1 pkt 2 Kpa);
- LWKZ uchyli decyzję, jeżeli została ona wydana z zastrzeżeniem dopełnienia określonych czynności, a strona nie dopełniła tych czynności w wyznaczonym terminie (art. 162 § 2 Kpa);
- Obowiązki nałożone na mocy decyzji w razie ich niewykonania podlegają egzekucji w trybie przepisów ustawy z dnia 17 czerwca 1966 roku (Dz. U. Z 2024 r. poz. 858 ze zm.) o postępowaniu egzekucyjnym w administracji w trybie właściwym dla egzekucji obowiązków o charakterze niepieniężnym (możliwe jest nałożenie grzywny w celu przymuszenia);
- W trakcie biegu terminu do wniesienia odwołania strona może zrzec się prawa do wniesienia odwołania wobec organu administracji publicznej, który wydał decyzję. Z dniem doręczenia organowi administracji publicznej oświadczenia o zrzeczeniu się prawa do wniesienia odwołania przez ostatnią ze stron postępowania, decyzja staje się ostateczna i prawomocna (art. 127a. § 1 i § 2 Kpa);
- Decyzja podlega wykonaniu przed upływem terminu do wniesienia odwołania, jeżeli jest zgodna z żądaniem wszystkich stron lub jeżeli wszystkie strony zrzekły się prawa do wniesienia odwołania (podstawa 130 § 4 Kpa);
- Uzyskane pozwolenie LWKZ, nie zwalnia z obowiązku uzyskania pozwolenia na budowę lub zgłoszenia, w przypadkach określonych przepisami Prawa budowlanego a także z uzyskania zezwoleń wymaganych innymi przepisami szczegółowymi.

Uiszczono opłatę skarbową w wysokości 82 zł
Ustawa o opłacie skarbowej z dnia 16 listopada 2006 roku

Magdalena Zacharow
Inspektor ochrony zabytków nieruchomych

Z upoważnienia Łódzkiego Wojewódzkiego
Konserwatora Zabytków
Anna Wróbel-Janiszewska

Naczelnik Wydziału Zabytków Nieruchomych



Wojewódzki Urząd Ochrony Zabytków w Łodzi
ul. Piotrkowska 98, 90-425 Łódź, tel.: 42 631 78 92, fax: 42 630 17 83
e-mail: sekretariat@wuoze-lodz.pl
www.wuoze-lodz.pl

Administratorem danych osobowych jest Łódzki Wojewódzki Konserwator Zabytków. Dane przetwarzane są w celu realizacji czynności urzędowych. Masz prawo do dostępu, sprostowania, ograniczenia przetwarzania danych. Więcej informacji znajdziesz na stronie internetowej WUOZ: biodzielnosc.pl lub pod numerem telefonu: 42 631 78 92.

Załącznik:

- projekt pn.: *Remont drogi dojazdowej przy budynku mieszkalnym Sienkiewicza 24 położonym w Piotrkowie Trybunalskim.*, sporządzonym przez mgr inż. Łukasza Ząbeckiego w październiku 2024 r.

Otrzymują:

1. Adresat:
2. Pełnomocnik Prezydenta Miasta Piotrkowa Trybunalskiego Pan Jacek Marusiński Zarząd Dróg i Utrzymania Miasta, ul. Kasztanowa 31, 97-300 Piotrków Trybunalski.
3. aa.

Sprawę prowadzi: Magdalena Zacharow – Inspektor Wydział Zabytków Nieruchomych, Tel. (42) 631 78 94.



Wojewódzki Urząd Ochrony Zabytków w Łodzi
ul. Piotrkowska 99, 90-423 Łódź, tel.: 42 631 78 92, fax: 42 630 17 83
e-mail: sekretariat@wuz-lodz.pl
www.wuz-lodz.pl

Administracja danych osobowych jest Łódzki Wojewódzki Konserwator Zabytków. Dane przetwarzane są w celu realizacji i czynności urzędowych. Mało prawo do dostępu, sprostowania, ograniczenia przetwarzania danych. Więcej informacji znajdziesz na stronie www WUOZ: wuz-lodz.pl
lub pod numerem telefonu: 42 631 78 92.

V. Akceptacja włączenia w drogę miejską wydana przez ZDiUM w Piotrkowie Trybunalskim

Zarząd Dróg i Utrzymywania Miasta
ul. Kasztanowa 31
97-300 Piotrków Trybunalski
tel. 44 733 92 53 fax 44 733 92 52

Piotrków Trybunalski, 25 listopada 2024r.

DUD.4142.84.2024



Piotrkowska Spółdzielnia Mieszkaniowa
ul. Belzacka 66
97-330 Piotrków Trybunalski

W odpowiedzi na wniosek z dnia 13 listopada 2024r., działając na mocy pełnomocnictw Prezydenta Miasta Piotrkowa Trybunalskiego Nr 911 i 912 z dnia 2 września 2024r.

nie wnoszę uwag

- odnośnie remontu istniejącego zjazdu z drogi gminnej Nr 162489E - ul. Sienkiewicza w Piotrkowie Trybunalskim (w zakresie wymiana istniejącej nawierzchni z kostki z podbudową na nową wraz z wymianą obramowania) do nieruchomości ozn. nr ewid. 304/14 obręb 22 (droga wewnętrzna) położonej przy ul. Sienkiewicza 24 – wg lokalizacji przedstawionej w załączniku nr 1 do niniejszego pisma z zastrzeżeniem, iż w wyniku prac remontowych nie może dojść do zmiany parametrów geometrycznych i lokalizacji zjazdu oraz pozostanie on dwukierunkowym zjazdem zwykłym w rozumieniu § 54 ust. 4 pkt 1) rozporządzenia Ministra Infrastruktury z dnia 24 czerwca 2022r. w sprawie przepisów techniczno-budowlanych dotyczących dróg publicznych (Dz. U. z 2022r., poz. 1518), o nawierzchni twardej w granicach pasa drogowego oraz o parametrach określonych w § 56 ust. 2 ww. rozporządzenia.

Niniejsze pismo stanowi prawo dysponowania na cele budowlane nieruchomościami ozn. nr ewid. 298/1 i 298/6 obręb 22 (pas drogowy ul. Sienkiewicza) dla potrzeb wykonania w/w prac remontowych, nie dłużej jednak niż do końca 2025r., zaś przed przystąpieniem do wykonania robót Inwestor:

- sporządzi projekt oznakowania robót w obrębie wykonywanych prac w pasie drogowym ul. Sienkiewicza wraz z organizacją ruchu – zgodnie z rozporządzeniem Ministra Infrastruktury z dnia 23 września 2003r. (Dz. U. Nr 177, poz. 1729), który podlega zaopiniowaniu w Zarządzie Dróg i Utrzymywania Miasta w Piotrkowie Trybunalskim, a następnie zatwierdzeniu przez zarządzającego ruchem na drogach na terenie miasta – Inżyniera Miasta Piotrkowa Trybunalskiego;
- uzyska zezwolenie na zajęcie pasa drogowego w Zarządzie Dróg i Utrzymywania Miasta w Piotrkowie Trybunalskim.

Z upoważnienia Prezydenta Miasta

24.11.2024
T. Storniecki

DYREKTOR
Zarządu Dróg i Utrzymywania Miasta
Jacek Marusiński

VII. Uprawnienia i izba

**Lódzka Okręgowa
Izba Inżynierów Budownictwa**
91-425 Łódź, ul. Północna 39
tel. 42 632 97 39, fax 42 630 56 39
NIP 725-18-40-050, REGON 473043690

Łódź, dnia 13 października 2020 r.

**Lódzka Okręgowa Izba Inżynierów Budownictwa
Okręgowa Komisja Kwalifikacyjna**

OKK/3611/1172/20

sygn. akt. KK/D/7131/4183/20

D E C Y Z J A

Na podstawie art. 24 ust. 1 pkt 2 ustawy z dnia 15 grudnia 2000 r. o samorządach zawodowych architektów oraz inżynierów budownictwa (*tekst jedn.: Dz. U. z 2019 r., poz. 1117*) i art. 12 ust. 1, ust. 2, ust. 3 i ust. 4c pkt 1, art. 13 ust. 1 i ust. 4, art. 14 ust. 1 pkt 3b i ust. 3 pkt 1 oraz art. 15a ust. 9 ustawy z dnia 7 lipca 1994 r. Prawo budowlane (*tekst jedn.: Dz. U. z 2020 r., poz. 1333*), po ustaleniu, że zostały spełnione warunki w zakresie przygotowania zawodowego oraz po złożeniu egzaminu na uprawnienia budowlane z wynikiem pozytywnym, Okręgowa Komisja Kwalifikacyjna Łódzkiej Okręgowej Izby Inżynierów Budownictwa stwierdza, że

Pan Łukasz Hubert Ząbecki

magister inżynier
kierunek budownictwo

urodzony dnia 31 marca 1985 r. w Opocznie

otrzymuje

**UPRAWNIENIA BUDOWLANE
numer ewidencyjny LOD/4183/PBD/20
do projektowania bez ograniczeń
w specjalności inżynierskiej drogowej.**

Pan Łukasz Ząbecki jest upoważniony do:

- 1) projektowania, sprawdzania projektów architektoniczno-budowlanych i sprawowania nadzoru autorskiego w odniesieniu do obiektu budowlanego takiego jak:
 - a) droga w rozumieniu przepisów o drogach publicznych, z wyłączeniem drogowych obiektów inżynierskich oprócz przepustów;
 - b) droga dla ruchu i postoju statków powietrznych oraz przepust, zgodnie z art. 14 ust. 3 pkt 1 oraz art. 15a ust. 9 ustawy Prawo budowlane;
- 2) sporządzania projektu zagospodarowania działki lub terenu, zgodnie z art. 15a ust. 1 ustawy Prawo budowlane;
- 3) sprawowania kontroli technicznej utrzymania obiektów budowlanych, zgodnie z art. 13 ust. 4 ustawy Prawo budowlane.

UZASADNIENIE

W związku z uwzględnieniem w całości żądania strony, na podstawie art. 107 § 4 ustawy z dnia 14 czerwca 1960 r. Kodeks postępowania administracyjnego (*tekst jedn.: Dz. U. z 2020 r., poz. 256 z późn. zm.*) odstępuje się od uzasadnienia decyzji. Zakres nadanych uprawnień budowlanych wskazano na odwrocie decyzji.

Pouczenie

Od niniejszej decyzji służy odwołanie do Krajowej Komisji Kwalifikacyjnej Polskiej Izby Inżynierów Budownictwa w Warszawie, za pośrednictwem Łódzkiej Okręgowej Izby Inżynierów Budownictwa w Łodzi, w terminie 14 dni od daty doręczenia decyzji.

Zgodnie z treścią art. 127a ustawy Kodeks postępowania administracyjnego:

§ 1. W trakcie biegu terminu do wniesienia odwołania strona może zrzec się prawa do wniesienia odwołania wobec organu administracji publicznej, który wydał decyzję.

§ 2. Z dniem doręczenia organowi administracji publicznej oświadczenia o zrzeczeniu się prawa do wniesienia odwołania przez ostatnią ze stron postępowania, decyzja staje się ostateczna i prawomocna.

W przypadku złożenia przez stronę oświadczenia o zrzeczeniu się prawa do odwołania od decyzji (określonego w § 2) stronie nie przysługuje prawo do odwołania się ani skargi do sądu administracyjnego.

Skład Orzekający Okręgowej Komisji Kwalifikacyjnej
Łódzkiej Okręgowej Izby Inżynierów Budownictwa:

Przewodniczący Składu Orzekającego OKK LOIIB
dr inż. Ryszard Mes

Członek Składu Orzekającego OKK LOIIB
mgr inż. Wiktor Jakubowski

Członek Składu Orzekającego OKK LOIIB
mgr inż. Tomasz Kluska



Otrzymują:

1. Wnioskodawca;
2. Rada Łódzkiej Okręgowej Izby Inżynierów Budownictwa;
3. Główny Inspektor Nadzoru Budowlanego;
4. a/a.



**GŁÓWNY INSPEKTOR
NADZORU BUDOWLANEGO**

Warszawa, 7 stycznia 2021 r.

DSW.600.6364.2020 MWO

DECYZJA

Na podstawie art. 12 ust. 7 i art. 88a ust. 1 pkt 3 lit. a ustawy z dnia 7 lipca 1994 r. Prawo budowlane (Dz. U. z 2020 r. poz. 1333, z późn. zm.) oraz art. 104 ustawy z dnia 14 czerwca 1960 r. Kodeks postępowania administracyjnego (Dz. U. z 2020 r. poz. 256),

ŁUKASZ HUBERT ZĄBECKI

magister inżynier

uprawniony na mocy decyzji

Okręgowej Komisji Kwalifikacyjnej Łódzkiej Okręgowej Izby Inżynierów Budownictwa
z 13 października 2020 r., znak: OKK/3611/1172/20, sygn. akt. KK/D/7131/4183/20,

uprawnienia budowlane numer ewidencyjny LOD/4183/PBD/20,

do wykonywania samodzielnej funkcji technicznej w budownictwie

w specjalności inżynierskiej drogowej

obejmującej projektowanie

bez ograniczeń

w zakresie określonym w powyższej decyzji

został wpisany

DO CENTRALNEGO REJESTRU OSÓB POSIADAJĄCYCH UPRAWNIENIA BUDOWLANE

pod pozycją 69/21/U/C

Decyzja niniejsza jako uwzględniająca w całości żądanie strony, zgodnie z art. 107 § 4 Kpa, nie wymaga uzasadnienia.

Strona niezadowolona z niniejszej decyzji może zwrócić się do Głównego Inspektora Nadzoru Budowlanego z wnioskiem o ponowne rozpatrzenie sprawy, w terminie 14 dni od dnia doręczenia decyzji. Strona, która nie chce skorzystać z prawa złożenia wniosku o ponowne rozpatrzenie sprawy, może wnieść na niniejszą decyzję skargę do Wojewódzkiego Sądu Administracyjnego w Warszawie w terminie 30 dni od dnia doręczenia decyzji. Skargę wnosi się za pośrednictwem GINB. Wpis od skargi wynosi 200 zł. Strona może złożyć do Sądu wniosek o przyznanie prawa pomocy obejmującego m.in. zwolnienie od kosztów sądowych.

Ostateczna decyzja o wpisie do centralnego rejestru, o którym mowa w art. 88a ust 1 pkt 3 lit. a Prawa budowlanego, stanowi podstawę do wykonywania samodzielnych funkcji technicznych w budownictwie. Ponadto z uwagi, iż niniejsza decyzja uwzględnia w całości żądanie strony, na podstawie art. 130 § 4 Kpa, podlega wykonaniu przed upływem terminu do wystąpienia strony z wnioskiem o ponowne rozpatrzenie sprawy bądź wniesienia skargi do WSA.

Strona może zrzec się prawa do wniesienia wniosku o ponowne rozpatrzenie sprawy w trakcie biegu terminu na wniesienie wniosku o ponowne rozpatrzenie sprawy. Z dniem doręczenia GINB oświadczenia o zrzeczeniu się tego prawa decyzja staje się ostateczna i prawomocna.

Otrzymują:

1. Pan Łukasz Ząbecki
Jaksonek 27
26-337 Aleksandrów
2. Okręgowa Izba IB
3. a/a



z upoważnienia
GŁÓWNEGO INSPEKTORA NADZORU BUDOWLANEGO
GŁÓWNY SPECJALISTA W ODPRAWIANIU SKARG I WNIOSKÓW

Aleksandra Marchlewska-Dudek



P O L S K A
I Z B A
INŻYNIERÓW
BUDOWNICTWA

Zaświadczenie

o numerze weryfikacyjnym:
ŁOD-ABJ-IT3-K4Y *

Pan Łukasz Hubert ZĄBECKI o numerze ewidencyjnym ŁOD/BD/0109/19
adres zamieszkania m. Jaksonek 27, 26-337 Aleksandrów
jest członkiem Łódzkiej Okręgowej Izby Inżynierów Budownictwa i posiada wymagane
ubezpieczenie od odpowiedzialności cywilnej.
Niniejsze zaświadczenie jest ważne od 2024-05-01 do 2024-12-31.

Zaświadczenie zostało wygenerowane elektronicznie i opatrzone bezpiecznym podpisem elektronicznym
weryfikowanym przy pomocy ważnego kwalifikowanego certyfikatu w dniu 2024-03-21 roku przez:

Jacek Szer, Przewodniczący Rady Łódzkiej Okręgowej Izby Inżynierów Budownictwa.

Zgodnie z art. 78¹ K.z.

§ 1. Do zachowania elektronicznej formy czynności prawnej wystarczy złożenie oświadczenia woli w postaci elektronicznej i opatrzenie go
kwalifikowanym podpisem elektronicznym.

§ 2. Oświadczenie woli złożone w formie elektronicznej jest równoważne z oświadczeniem woli złożonym w formie pisemnej.

* Weryfikację poprawności danych w niniejszym zaświadczeniu można sprawdzić za pomocą numeru weryfikacyjnego zaświadczenia na
stronie Polskiej Izby Inżynierów Budownictwa www.pib.org.pl lub kontaktując się z biurem właściwej Okręgowej Izby Inżynierów
Budownictwa.





Zaświadczenie

o numerze weryfikacyjnym:

ŁOD-39F-KT6-MWY *

Pan Łukasz Hubert ZĄBECKI o numerze ewidencyjnym ŁOD/BD/0109/19
adres zamieszkania [REDACTED]
jest członkiem Łódzkiej Okręgowej Izby Inżynierów Budownictwa i posiada wymagane
ubezpieczenie od odpowiedzialności cywilnej.
Niniejsze zaświadczenie jest ważne od 2025-01-01 do 2025-12-31.

Zaświadczenie zostało wygenerowane elektronicznie i opatrzone bezpiecznym podpisem elektronicznym
weryfikowanym przy pomocy ważnego kwalifikowanego certyfikatu w dniu 2024-12-03 16:35:39 roku przez:

Piotr Parkitny, Zastępca Przewodniczącego Rady Łódzkiej Okręgowej Izby Inżynierów Budownictwa.

Zgodnie z art. 781 K.c.


§ 1. Do zachowania elektronicznej formy czynności prawnej wystarczy złożenie oświadczenia woli w postaci elektronicznej i opatrzenie go
kwalifikowanym podpisem elektronicznym.

§ 2. Oświadczenie woli złożone w formie elektronicznej jest równoważne z oświadczeniem woli złożonym w formie pisemnej.

* Weryfikację poprawności danych w niniejszym zaświadczeniu można sprawdzić za pomocą numeru weryfikacyjnego zaświadczenia na
stronie Polskiej Izby Inżynierów Budownictwa www.pilb.org.pl lub kontaktując się z biurem właściwej Okręgowej Izby Inżynierów Budownictwa.



PLAN ORIENTACYJNY

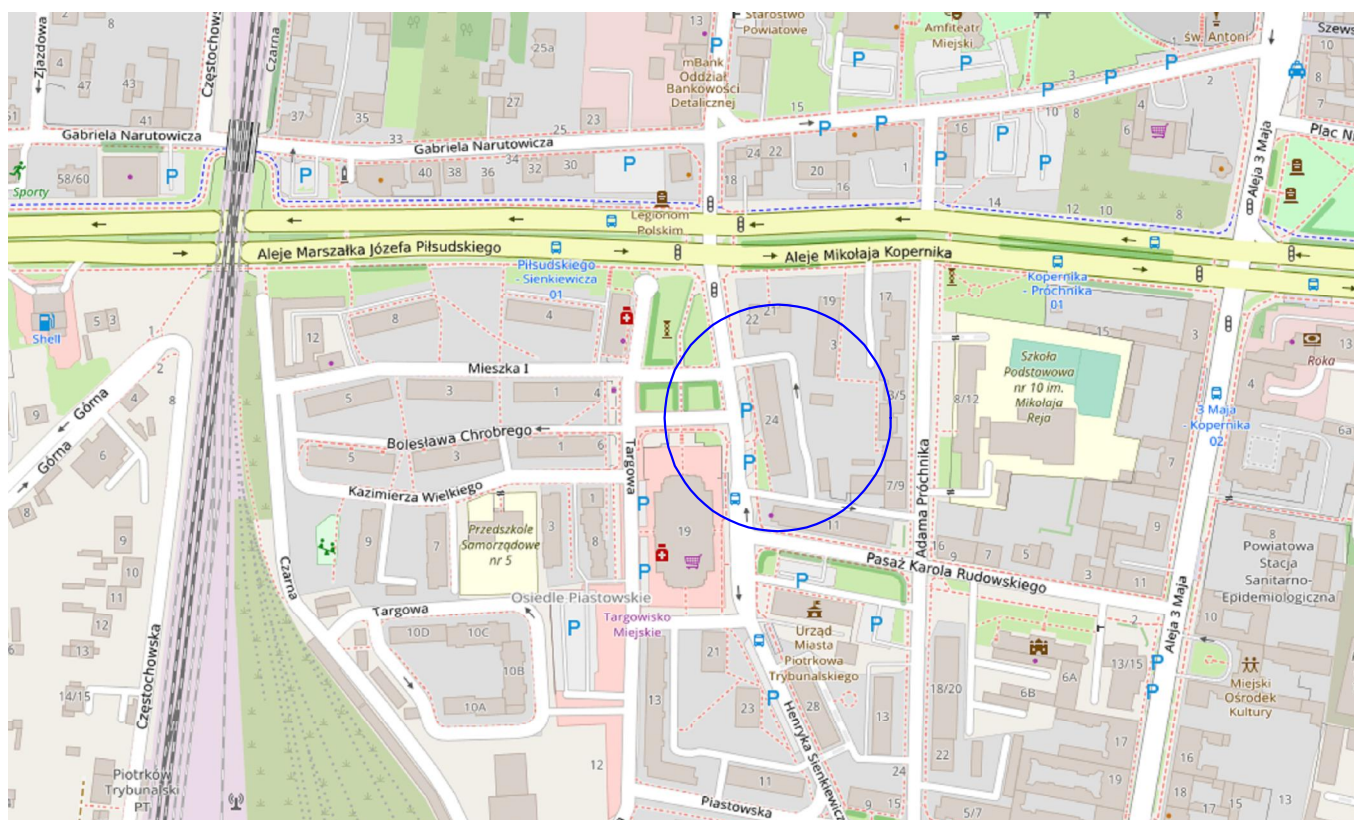

Autor:

Projektowanie, kierowanie i nadzór nad inwestycjami Łukasz Ząbecki
Jaksonek 27; 26-337 Aleksandrów

Inwestor:

Piotrkowska Spółdzielnia Mieszkaniowa
97-300 Piotrków Tryb.
ul. Belzacka 66

Nazwa zamierzenia budowlanego:

Remont drogi dojazdowej przy budynku mieszkalnym Sienkiewicza 24 położonym w Piotrkowie Trybunalskim

Nazwa elementu opracowania:

PROJEKT WYKONAWCZY

Branża:

DROGOWA

Nazwa rysunku:

PLAN ORIENTACYJNY

Data:

Numer rysunku:

1

Skala:

1:25 000

Specjalność

Funkcja

Imię i nazwisko

Uprawnienia


Podpis

Drogowa

Projektant:


mgr inż.

Łukasz Ząbecki

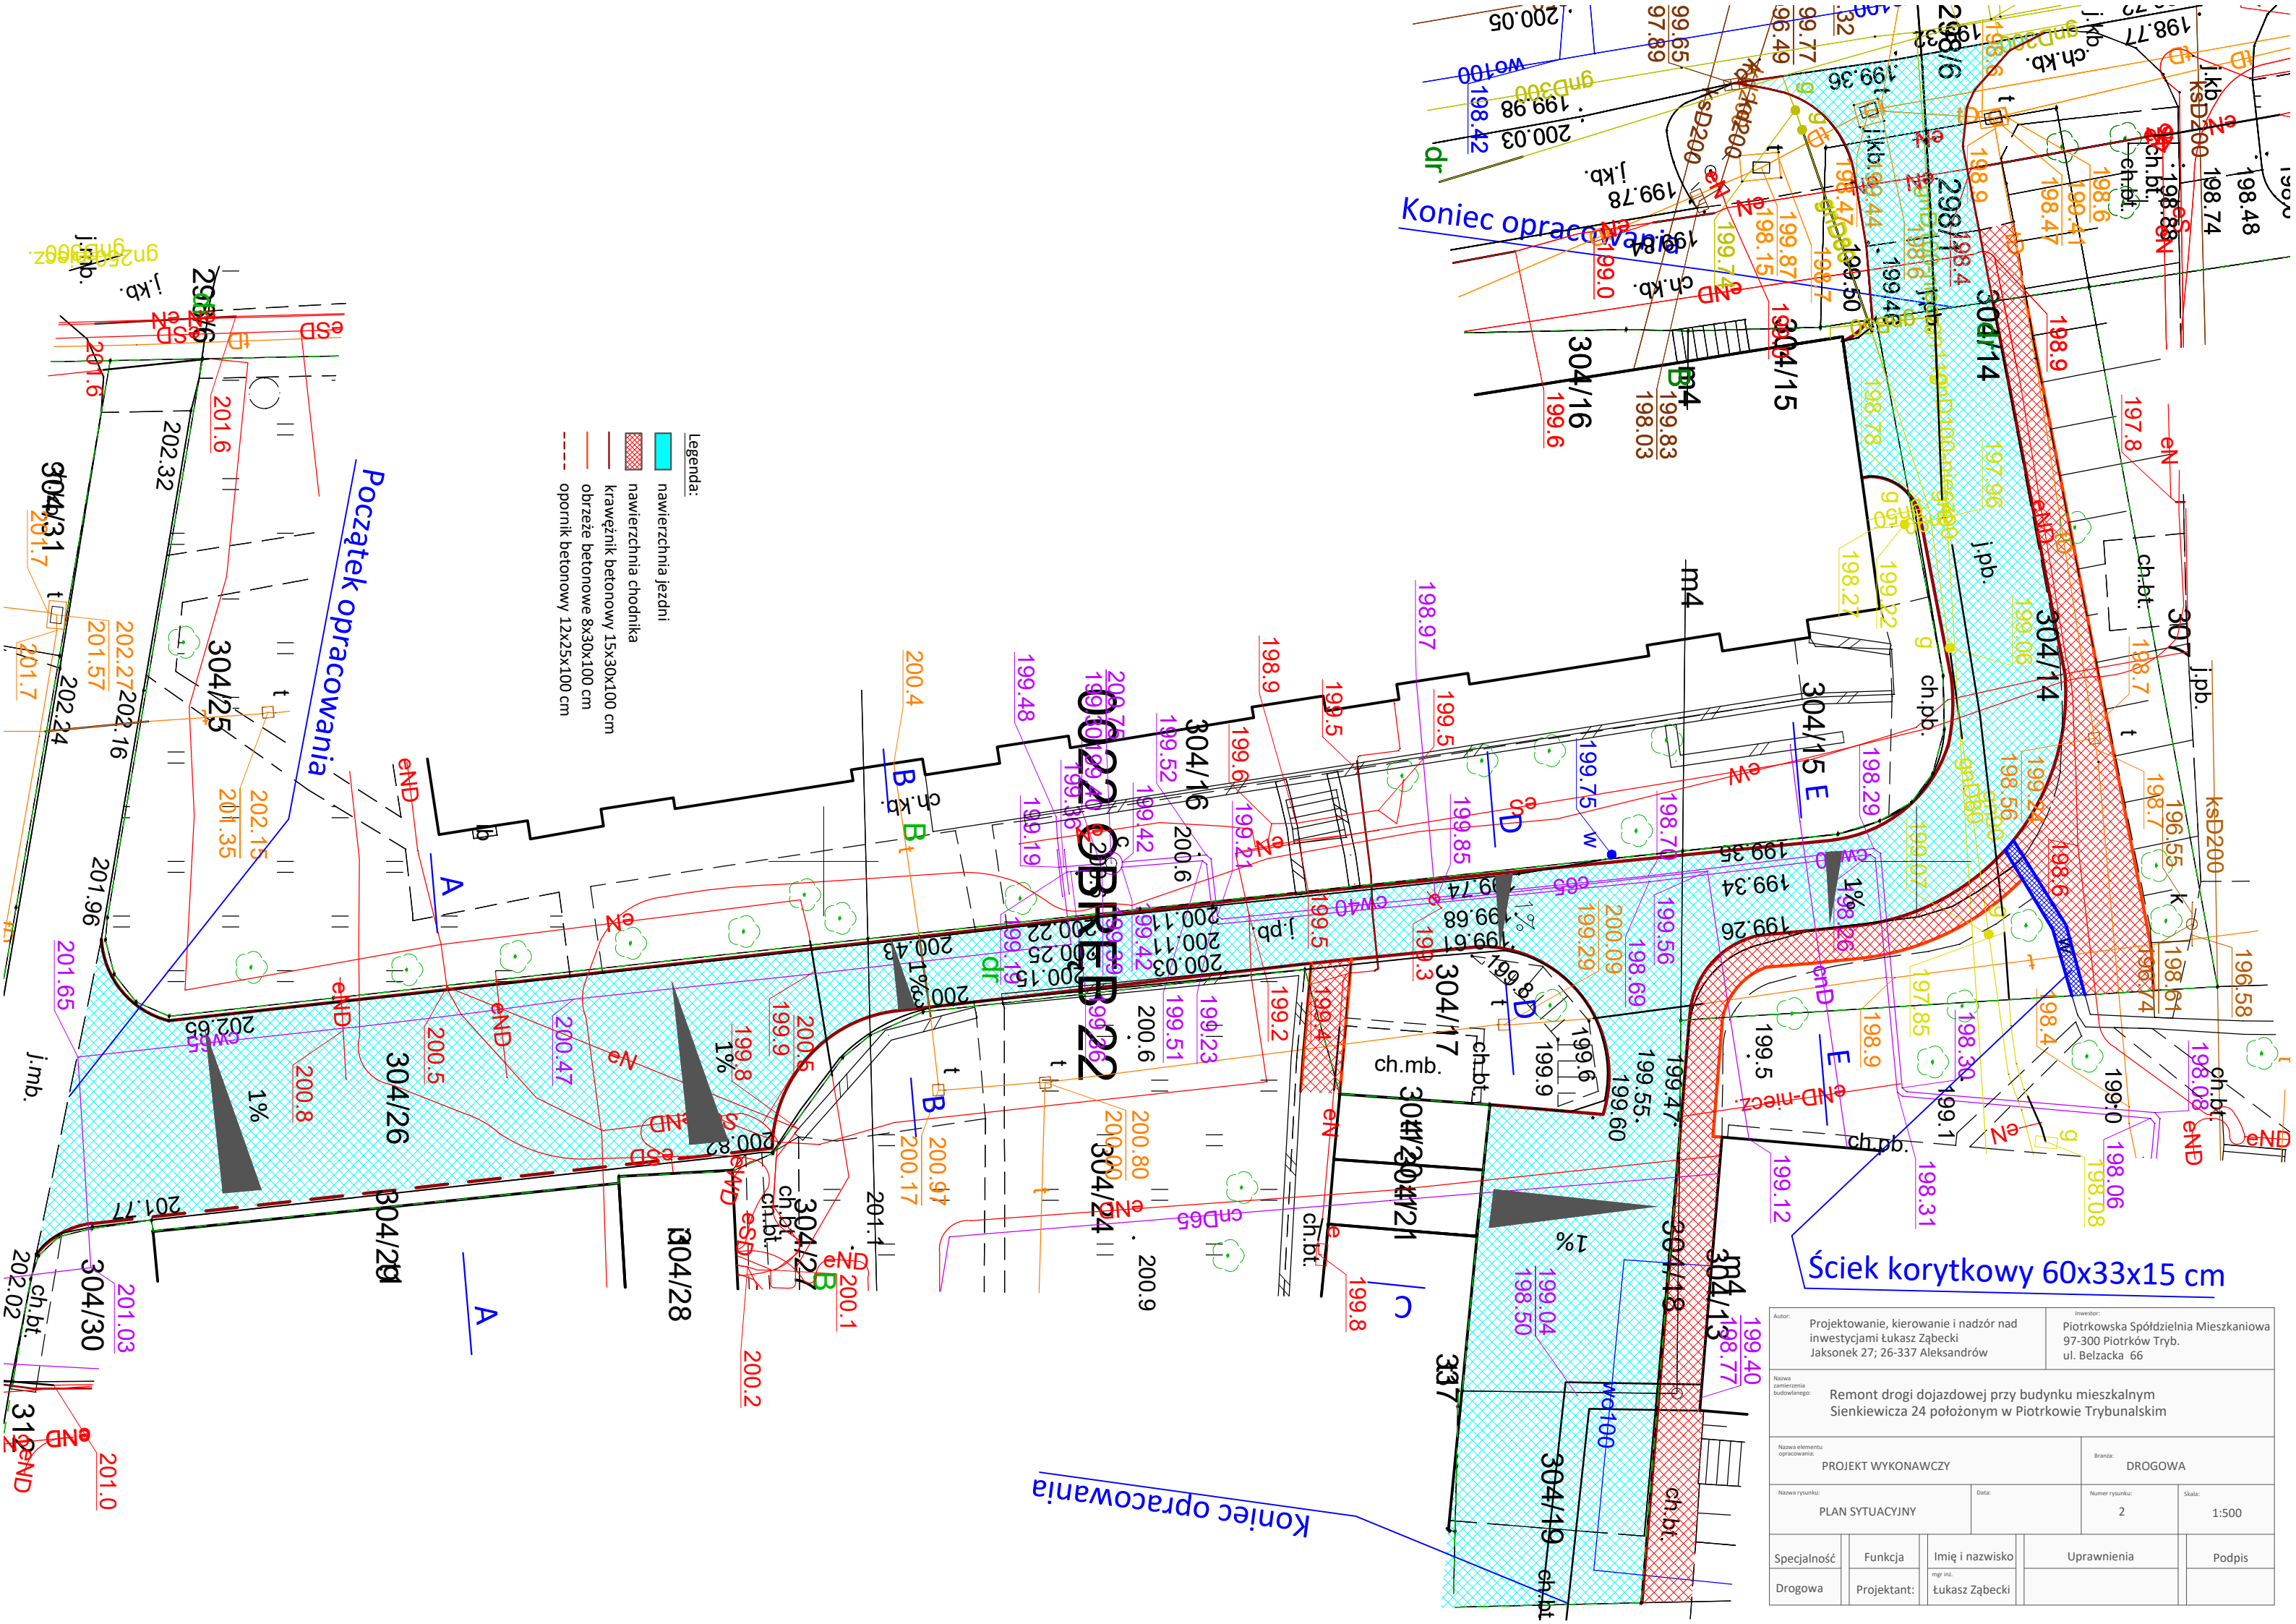


Autor: Projektowanie, kierowanie i nadzór nad inwestycjami Łukasz Ząbecki Jaksonek 27; 26-337 Aleksandrów		Inwestor: Piotrkowska Spółdzielnia Mieszkaniowa 97-300 Piotrków Tryb. ul. Belzacka 66	
Nazwa zamierzenia budowlanego: Remont drogi dojazdowej przy budynku mieszkalnym Sienkiewicza 24 położonym w Piotrkowie Trybunalskim			
Nazwa elementu opracowania: PROJEKT WYKONAWCZY		Branża: DROGOWA	
Nazwa rysunku: PLAN SYTUACYJNY	Data:	Numer rysunku: 2	Skala: 1:500
Specjalność	Funkcja	Imię i nazwisko mgr inż. Łukasz Ząbecki	Uprawnienia
Drogowa	Projektant:		Podpis

PRZEKRÓJ A - A


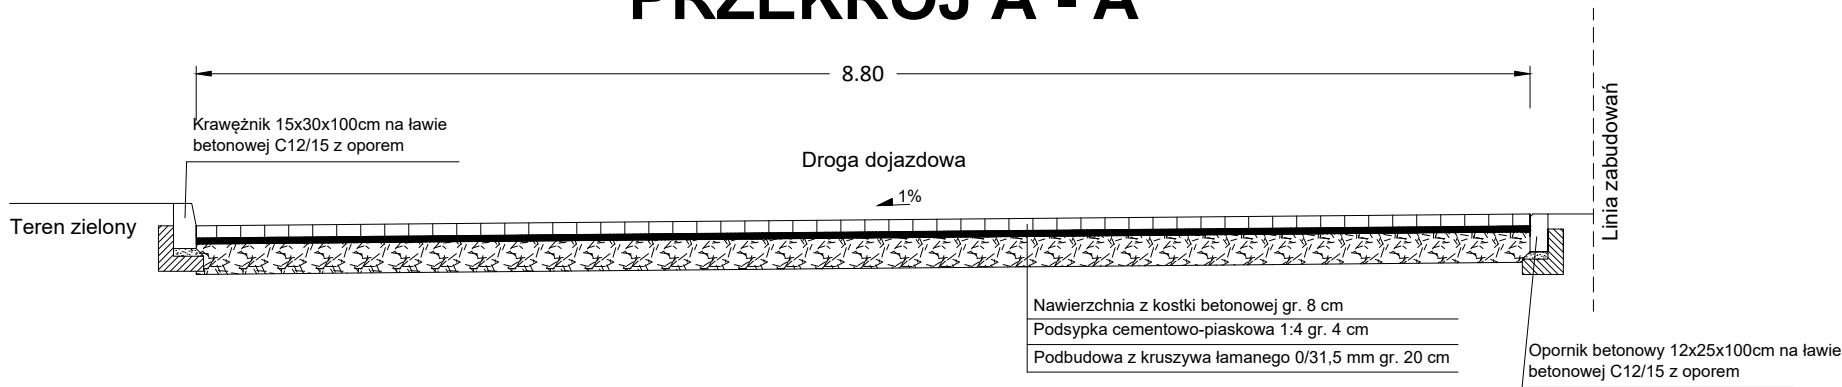


PRZEKRÓJ B - B

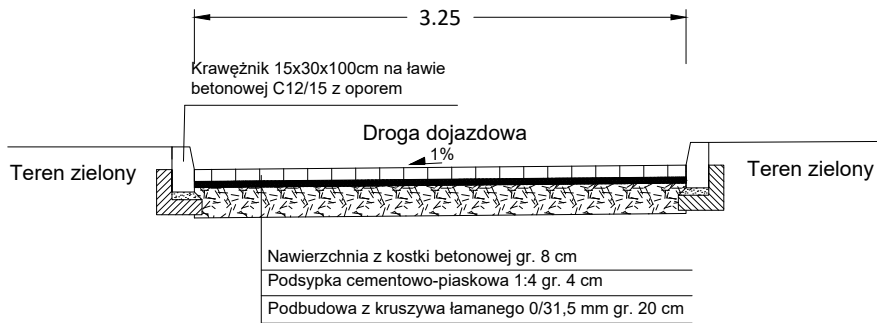


Obrzeże betonowe 8x30x100 cm
na ławie betonowej C12/15 z oporem

Krawężnik 15x30x100cm na ławie
betonowej C12/15 z oporem

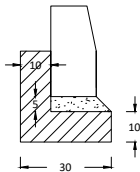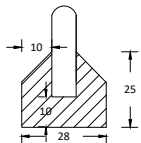


Autor: Projektowanie, kierowanie i nadzór nad inwestycjami Łukasz Ząbecki Jaksonek 27; 26-337 Aleksandrów			Inwestor: Piotrkowska Spółdzielnia Mieszkaniowa 97-300 Piotrków Tryb. ul. Belzacka 66		
Nazwa zamierzenia budowlanego: Remont drogi dojazdowej przy budynku mieszkalnym Sienkiewicza 24 położonym w Piotrkowie Trybunalskim					
Nazwa elementu opracowania: PROJEKT WYKONAWCZY			Branża: DROGOWA		
Nazwa rysunku: PRZEKROJE		Data:		Numer rysunku: 3	Skala: 1:50
Specjalność	Funkcja	Imię i nazwisko	Uprawnienia		Podpis
Drogowa	Projektant:	mgr inż. Łukasz Ząbecki			


PRZEKRÓJ C - C

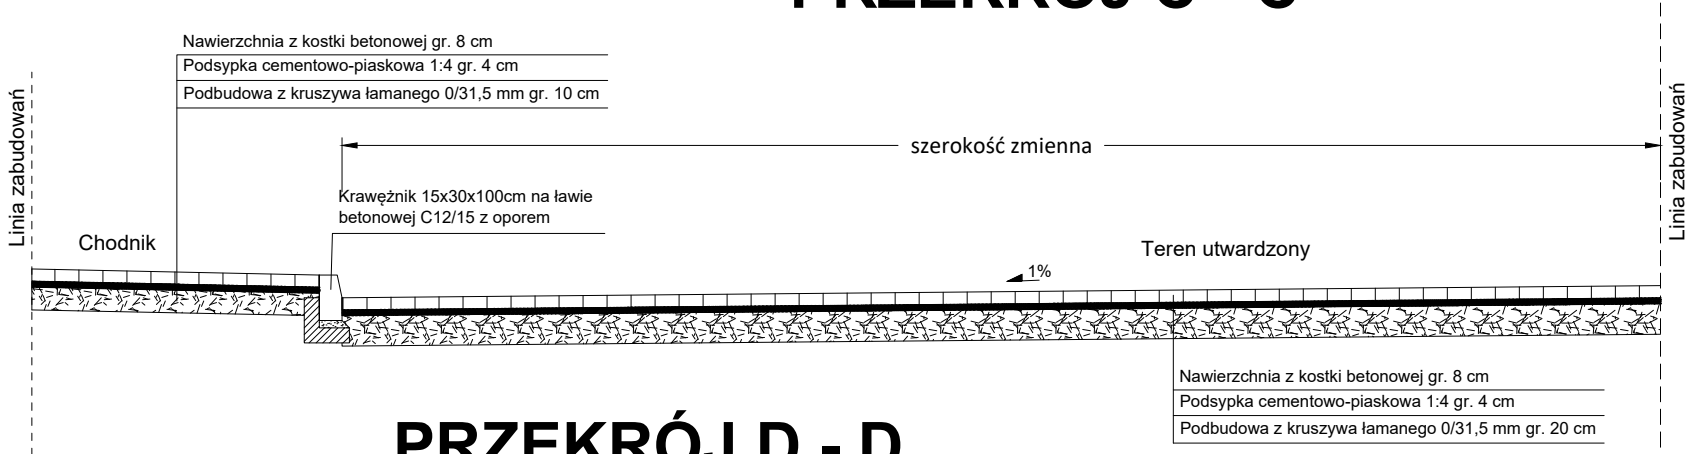

PRZEKRÓJ D - D

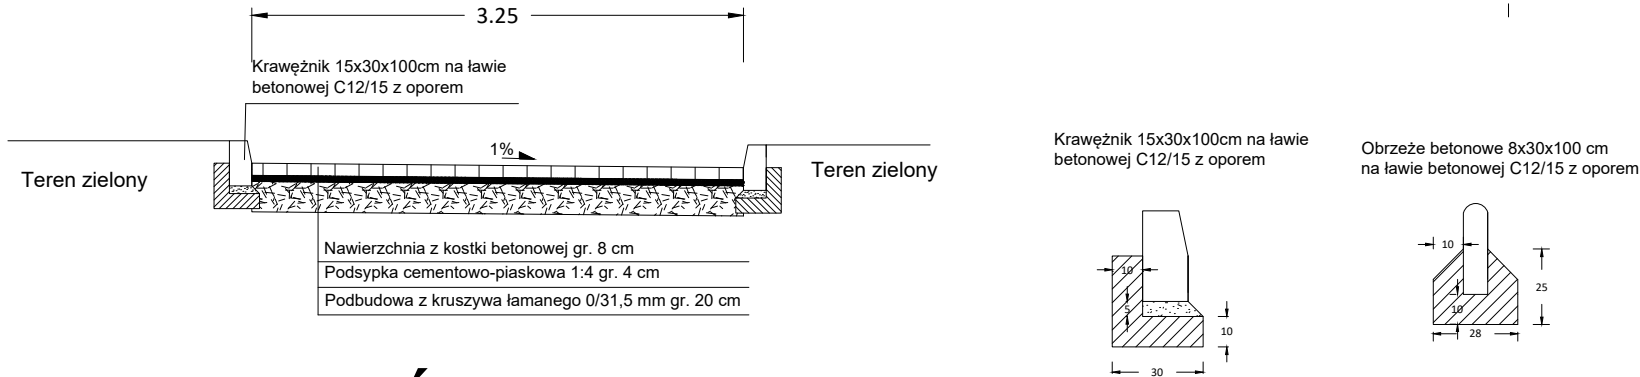

PRZEKRÓJ E - E

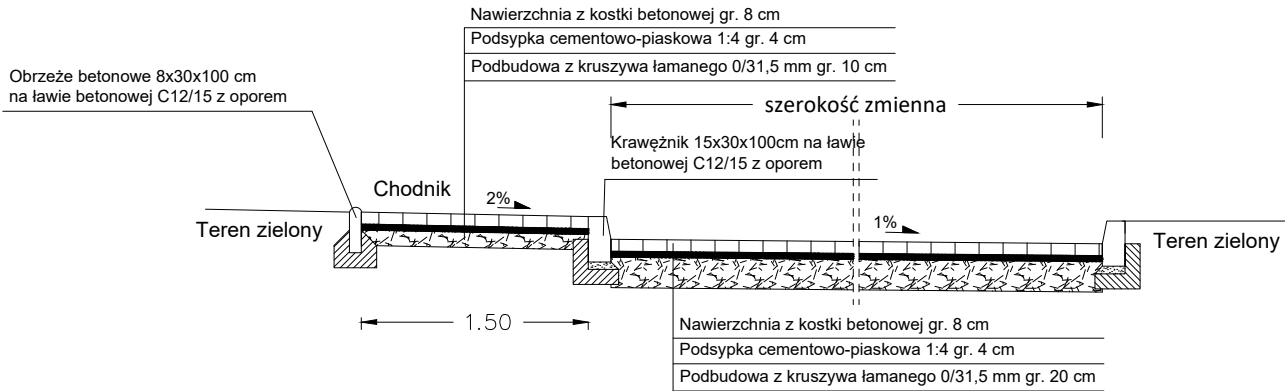

Autor: Projektowanie, kierowanie i nadzór nad inwestycjami Łukasz Ząbecki Jaksonek 27; 26-337 Aleksandrów				Inwestor: Piotrkowska Spółdzielnia Mieszkaniowa 97-300 Piotrków Tryb. ul. Belzacka 66			
Nazwa zamierzenia budowlanego: Remont drogi dojazdowej przy budynku mieszkalnym Sienkiewicza 24 położonym w Piotrkowie Trybunalskim							
Nazwa elementu opracowania: PROJEKT WYKONAWCZY				Branża: DROGOWA			
Nazwa rysunku: PRZEKROJE			Data:		Numer rysunku: 4		Skala: 1:50
Specjalność	Funkcja		Imię i nazwisko		Uprawnienia		Podpis
Drogowa	Projektant:		mgr inż. Łukasz Ząbecki				