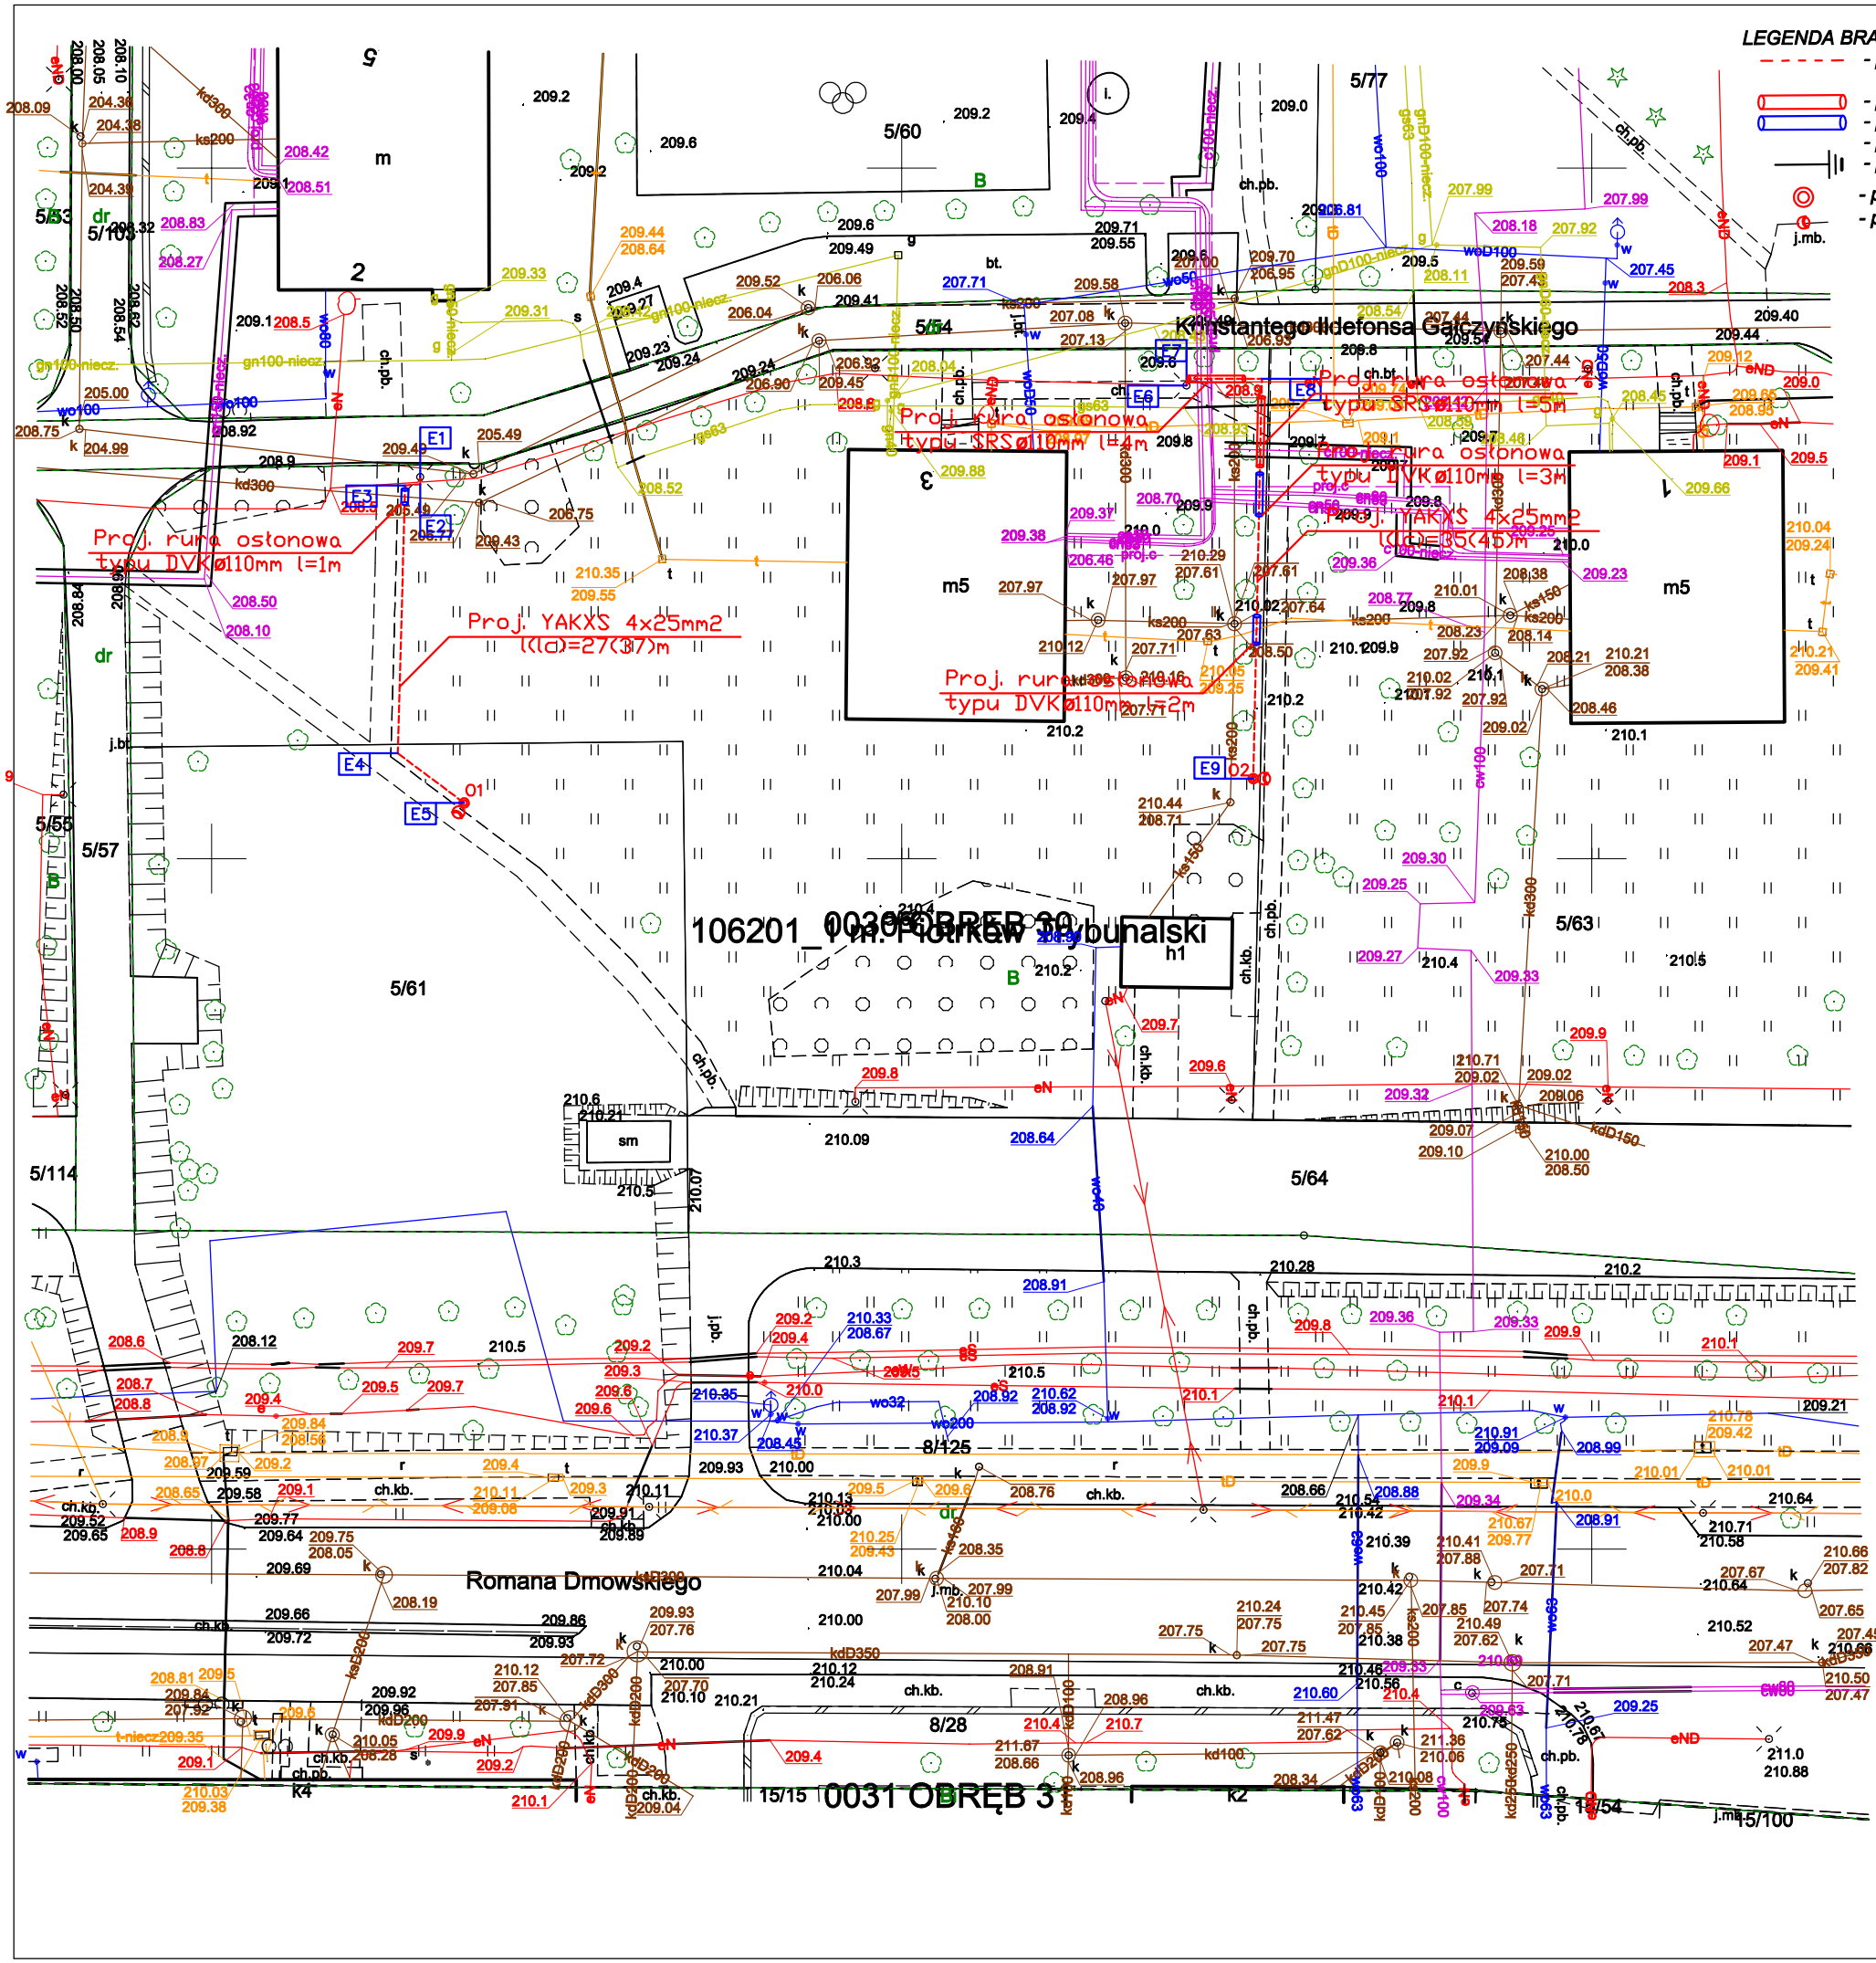

LEGENDA BRANŻA ELEKTRYCZNA:

- proj. YAKXS 4x25mm2 od rozdzielni nN. do proj. opraw oświetleniowych
- proj. rura osłonowa typu DVK fi75mm
- proj. rura osłonowa typu SRS fi75mm
- proj. złącze kablowe nN. ZK/nN.
- proj. płaskownik cynkowany ogniowo ZnFe 4x25mm
- proj. słup aluminiowy, o wys. 7m z wysięgnikiem 1m, fundametem, złączem kontrolnym i rewizyjny
- proj. oprawa oświetleniowa typu IED 1x55W, IP66, IK09, T-4000K;

Współrzędne:

E1	Y = 7407015.11	X = 5697277.64
E2	Y = 7407015.11	X = 5697277.10
E3	Y = 7407014.02	X = 5697277.03
E4	Y = 7407013.49	X = 5697257.62
E5	Y = 7407018.30	X = 5697254.03
E6	Y = 7407070.63	X = 5697284.26
E7	Y = 7407070.63	X = 5697284.74
R8	Y = 7407076.10	X = 5697284.74
E9	Y = 7407075.47	X = 5697255.79

JEDNOSTKA PROJEKTOWA	**AS GROUP BUDOWNICTWO Sp. z o.o.** *m. Krzewiny 15, 97-330 Sulejów, tel. 785-620-927,* *NIP: 7712933298, REGON: 529285310*	
RODZAJ OPRACOWANIA ADRES	**ROZBUDOWA OŚWIETLENIA ULICZNEGO NA DZIAŁCE NR EWID. 5/61, 5/62, OBRĘB 30 PRZY BUDYNKU MIESZKALNYM GAŁCZYŃSKIEGO 3 BL.2 POŁOŻONYM W PIOTRKOWIE TRYBUNALSKIM**	
	DZ. NR EW. 5/61, 5/62, OBRĘB 30 M. PIOTRKÓW TRYBUNALSKI	
INWESTOR	PIOTRKOWSKA SPÓŁDZIELNIA MIESZKANIOWA Z/S UL. BELZACKA 66 97-300 PIOTRKÓW TRYBUNALSKI	
BRANŻA	ELEKTRYCZNA	
PROJEKTANT:	**mgr inż. Michał Jaworski** nr LOD/1692/PWOE/12	PODPIS
RYSUNEK	**PROJEKT ZAGOSPODAROWANIA TERENU**	
SKALA - 1:500	DATA - 07.2025 r.	NR RYS. 1 str. __