



istn. szafa RSDU
przy stacji transf.

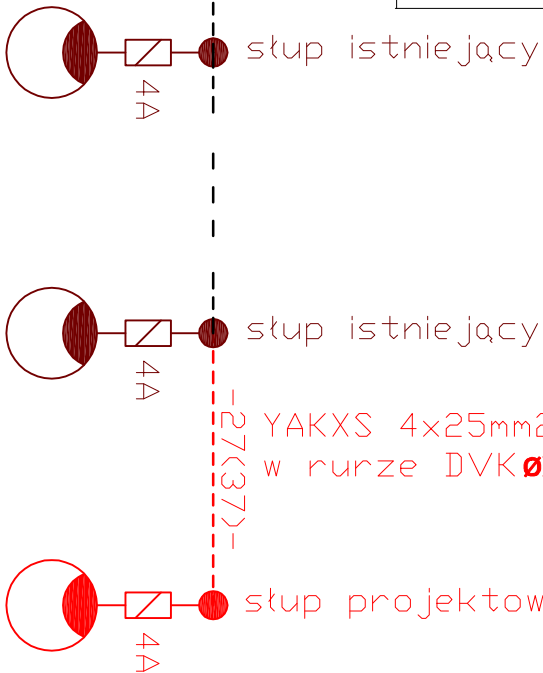






YAKXS 4x25mm2
w rurze DVK $\varnothing$ 110mm l=1m

proj. słup aluminiowy h=8m
proj. wysięgnik jednoramienny 1m/1m/5°
proj. oprawa LED 48W
proj. fundament betonowy 400x400x1000

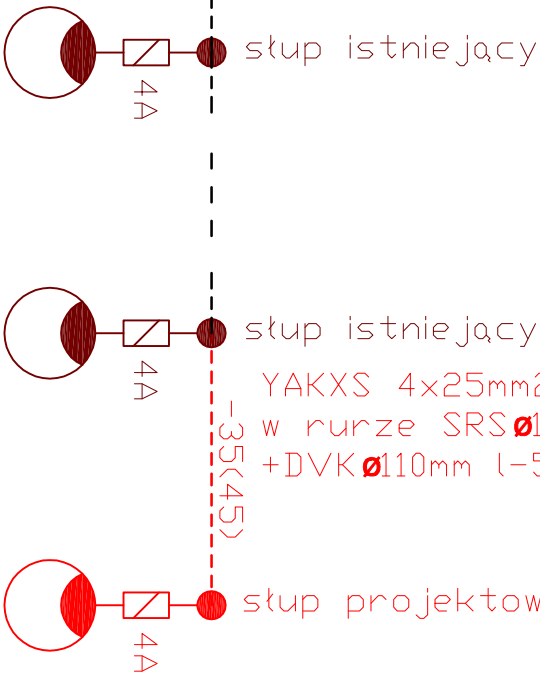

YAKXS 4x25mm2
w rurze SRS $\varnothing$ 110mm l=9m
+DVK $\varnothing$ 110mm l=5m

proj. słup aluminiowy h=8m
proj. wysięgnik jednoramienny 1m/1m/5°
proj. oprawa LED 48W
proj. fundament betonowy 400x400x1000

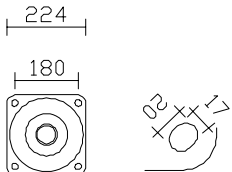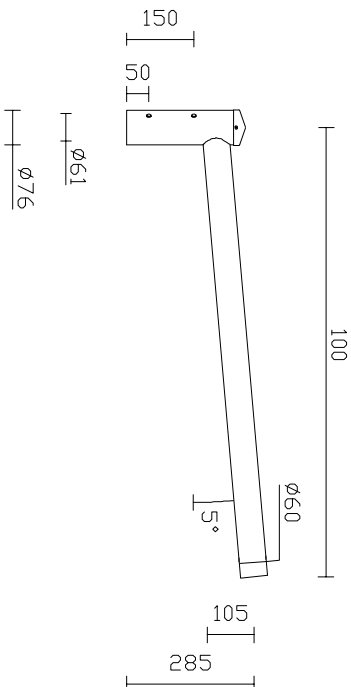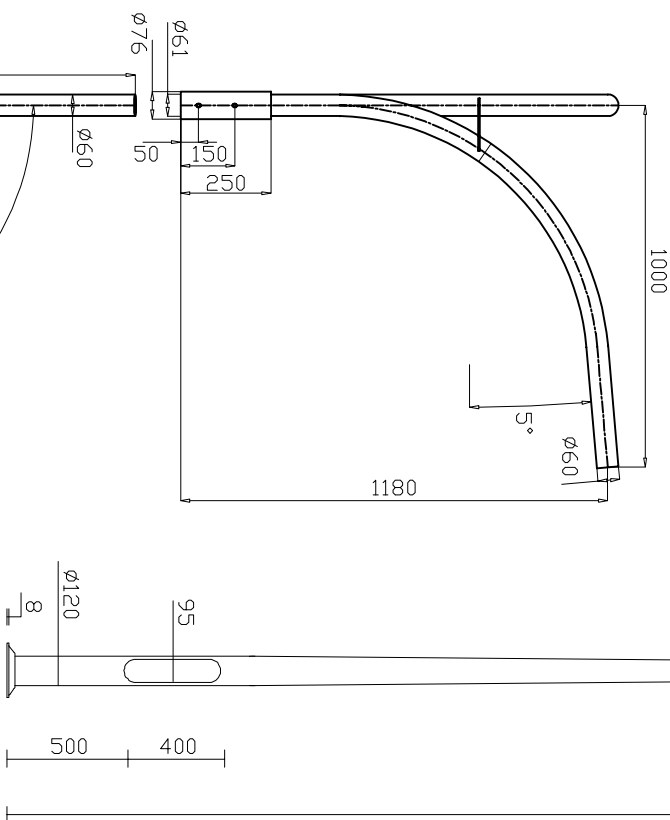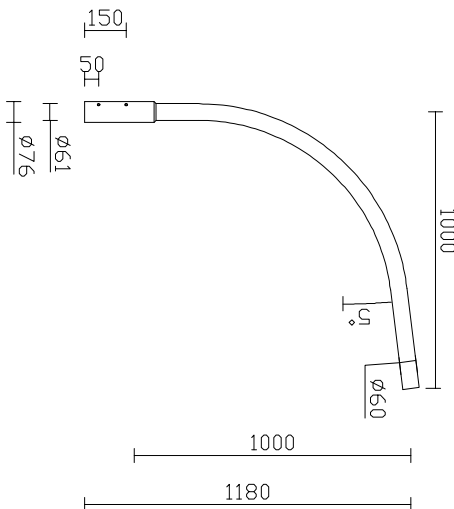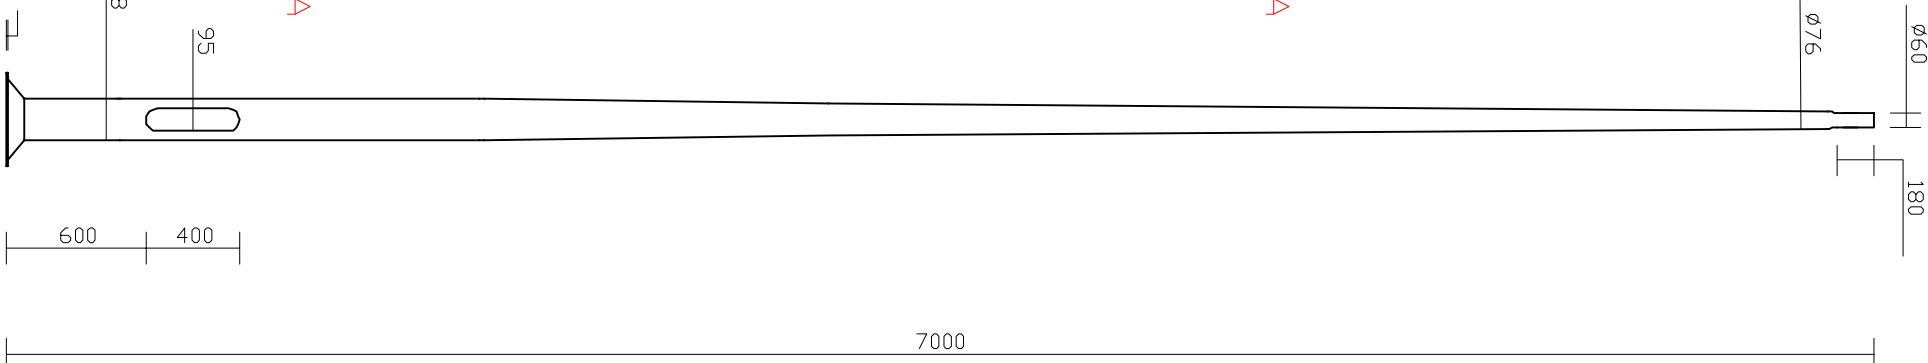

JEDNOSTKA PROJEKTOWA	AS GROUP BUDOWNICTWO Sp. z o.o. m. Krzewiny 15, 97-330 Sułków, tel. 785-620-927, NIP: 7712933298, REGON: 529285310		
RODZAJ OPRACOWANIA ADRES	ROZBUDOWA OŚWIETLENIA ULICZNEGO NA DZIAŁCE NR EWID. 5/61, 5/62, OBRĘB 30 PRZY BUDYNKU MIESZKALNYM GAŁCZYŃSKIEGO 3 BL.2 POŁOŻONYM W PIOTRKOWIE TRYBUNALSKIM		
	DZ. NR EW. 5/61, 5/62, OBRĘB 30 M. PIOTRKÓW TRYBUNALSKI		
INWESTOR	PIOTRKOWSKA SPÓŁDZIELNIA MIESZKANIOWA Z/S UL. BELZACKA 66 97-300 PIOTRKÓW TRYBUNALSKI		
BRANŻA	ELEKTRYCZNA		
PROJEKTANT:	mgr inż. Michał Jaworski	PODPIS	
	nr LOD/1692/PWO/E12		
RYSUNEK	SCHEMAT IDEOWY ZASILANIA.		
SKALA - 1:500	DATA - 07.2025 r.	NR RYS. 2	str. __